

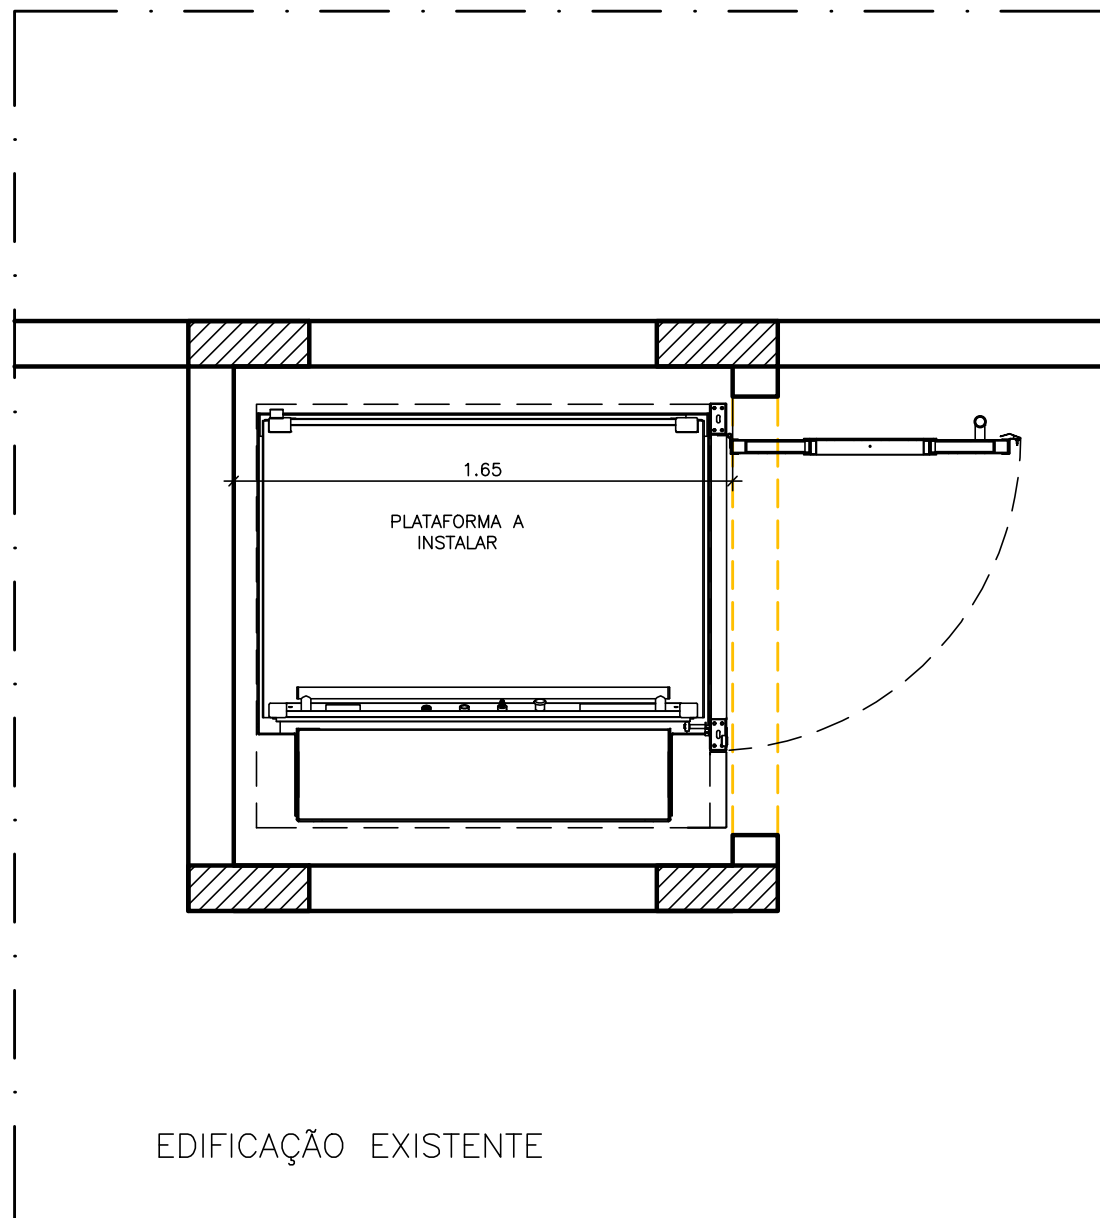

**PLANTA BAIXA**  
 ESCALA 1:25

- LEGENDA:
-  PAREDE EXISTENTE
  -  PAREDE A DEMOLIR
  -  PAREDE A CONSTRUIR

# UFES

**UNIVERSIDADE FEDERAL DO ESPIRITO SANTO**  
**P R E F E I T U R A                      U N I V E R S I T A R I A**

REITOR: REINALDO CENTODUCATTE			
PREFEITO: RENATO CARLOS SCHWAB ALVES			
PROJETO: <b>DIVERSOS</b>			
CAMPUS: <b>DIVERSOS</b>			
CENTRO: <b>DIVERSOS</b>			
EDIFICACAO: <b>DIVARSAS</b>			
TIPO: <b>ARQUITETURA</b>			
TÍTULO: <b>REFORMA – IMPLANTAÇÃO DE ELEVADOR PLANTA BAIXA</b>			
RESP. PROJETO:	CREA/CAU:	PRANCHA:	
	<b>A74336-4</b>	<b>01/01</b>	
RESP. TECNICO:	CREA/CAU:		
		DESENHISTA:	
ESCALA:	AREA TOTAL:	DATA:	REVISAO:
<b>1/25</b>	<b>M<sup>2</sup></b>	<b>OUT/2018</b>	



EDIFICAÇÃO EXISTENTE


PLANTA BAIXA  
ESCALA 1:25

- LEGENDA:
-  PAREDE EXISTENTE
  -  PAREDE A DEMOLIR
  -  PAREDE A CONSTRUIR

# UFES

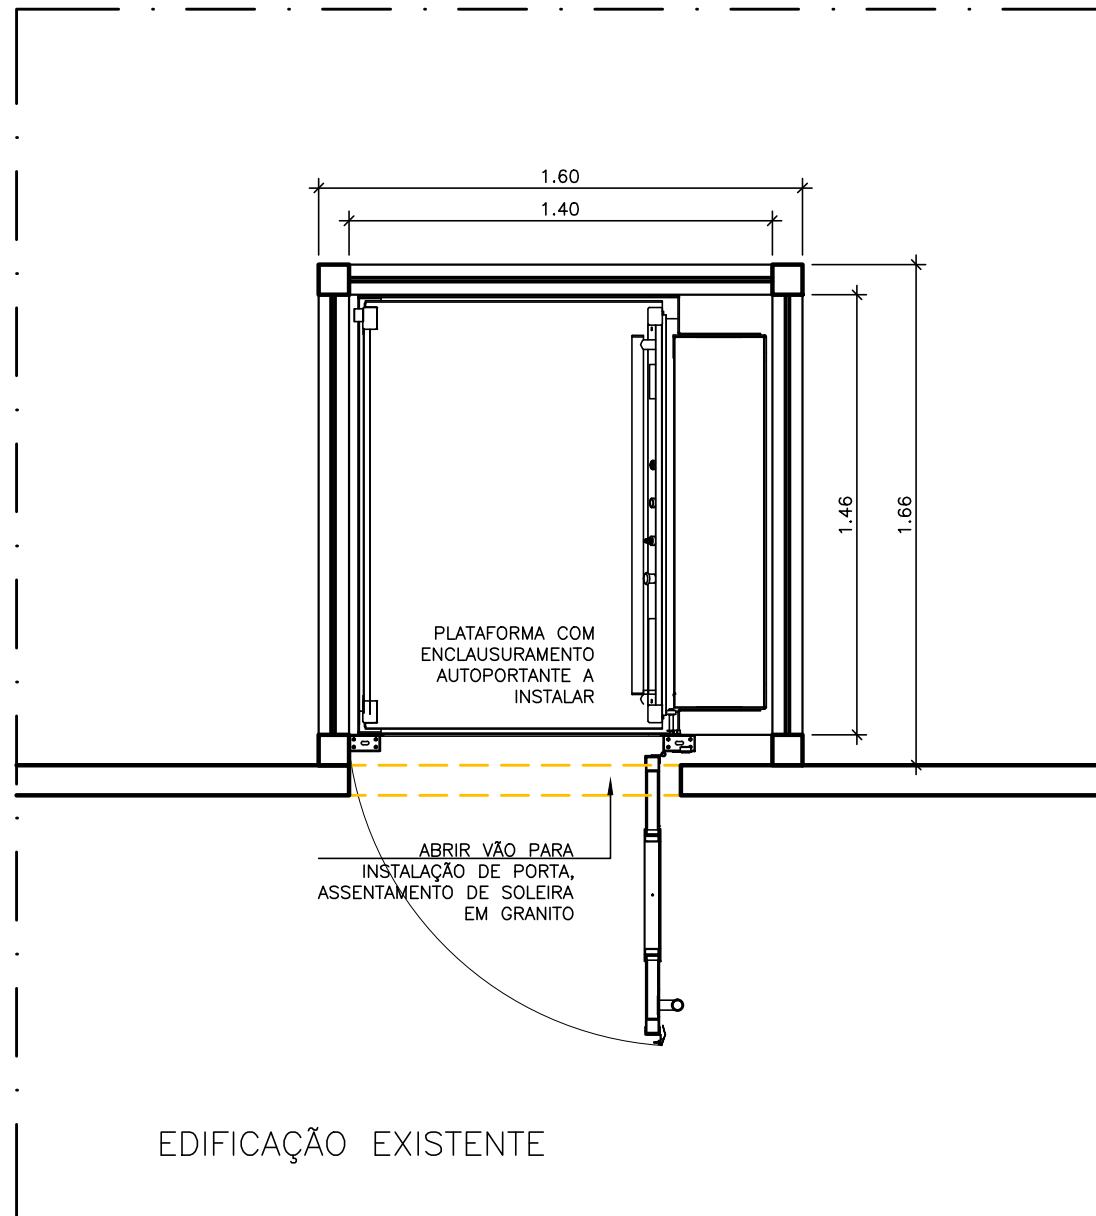UNIVERSIDADE FEDERAL DO ESPIRITO SANTO  
P R E F E I T U R A      U N I V E R S I T A R I A

REITOR: REINALDO CENTODUCATTE		PRANCHA: 01/01		
PREFEITO: RENATO CARLOS SCHWAB ALVES		CREA/CAU: A74336-4		
PROJETO: DIVERSOS				
CAMPUS: DIVERSOS				
CENTRO: DIVERSOS				
EDIFICACAO: DIVARSAS				
TIPO: ARQUITETURA				
TÍTULO: REFORMA – IMPLANTAÇÃO DE PLATAFORMA PLANTA BAIXA				
RESP. PROJETO:	CREA/CAU:	01/01		
LETICIA NUNES BARCELLOS	A74336-4			
RESP. TECNICO:	CREA/CAU:			
PROJETISTA:				
ESCALA: 1/25	AREA TOTAL: M <sup>2</sup>	DATA: OUT/2018	REVISAO:	DESENHISTA:



EDIFICAÇÃO EXISTENTE


**PLANTA BAIXA**  
 ESCALA 1:25

- LEGENDA:
-  PAREDE EXISTENTE
  -  PAREDE A DEMOLIR
  -  PAREDE A CONSTRUIR

# UFES

UNIVERSIDADE FEDERAL DO ESPIRITO SANTO

P R E F E I T U R A                      U N I V E R S I T A R I A

REITOR: REINALDO CENTODUCATTE		PRANCHA:	
PREFEITO: RENATO CARLOS SCHWAB ALVES		01/01	
PROJETO: DIVERSOS			
CAMPUS: DIVERSOS			
CENTRO: DIVERSOS			
EDIFICACAO: DIVARSAS			
TIPO: ARQUITETURA			
TÍTULO: REFORMA – IMPLANTAÇÃO DE PLATAFORMA ENCLAUSURADA			
PLANTA BAIXA			
RESP. PROJETO:	CREA/CAU:		
	A74336-4		
RESP. TECNICO:	CREA/CAU:		
PROJETISTA:			
ESCALA:	AREA TOTAL:	DATA:	REVISAO:
1/25	M <sup>2</sup>	OUT/2018	
DESENHISTA:			