



PLANTA BAIXA – PAVIMENTO TÉRREO  
ESCALA 1:100

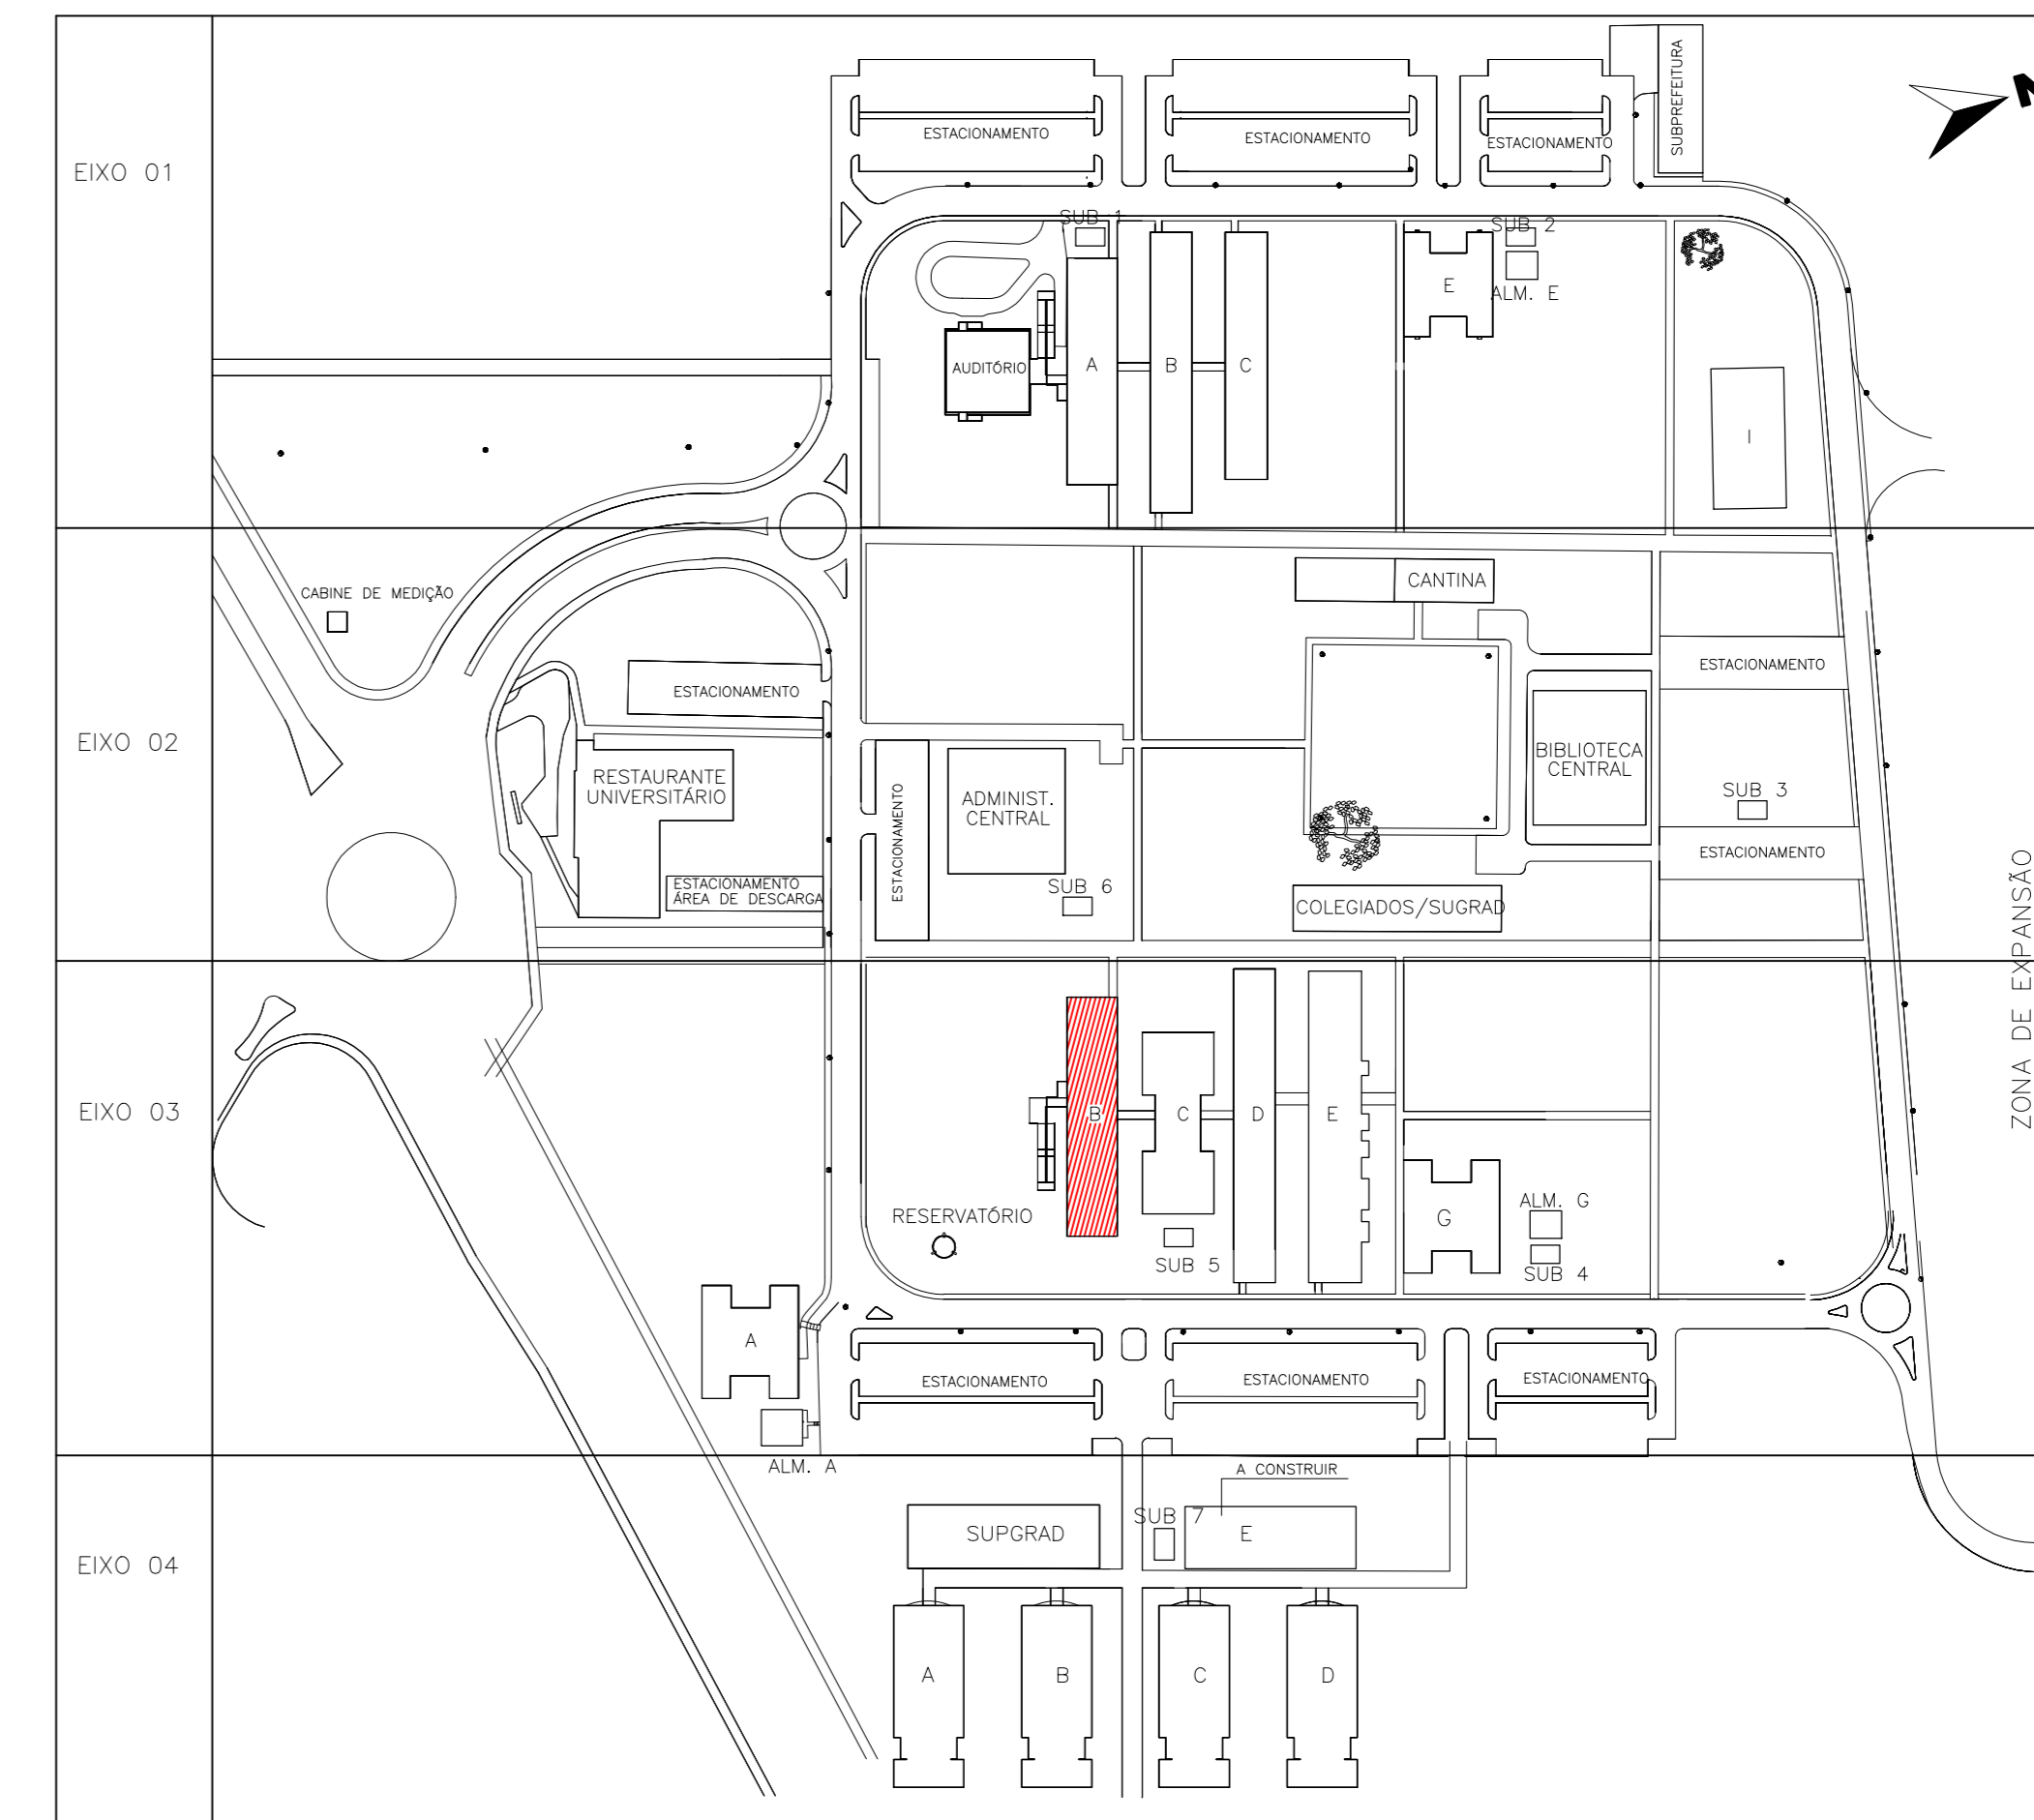

LOCALIZAÇÃO  
ESCALA 1:2000

LEGENDA:

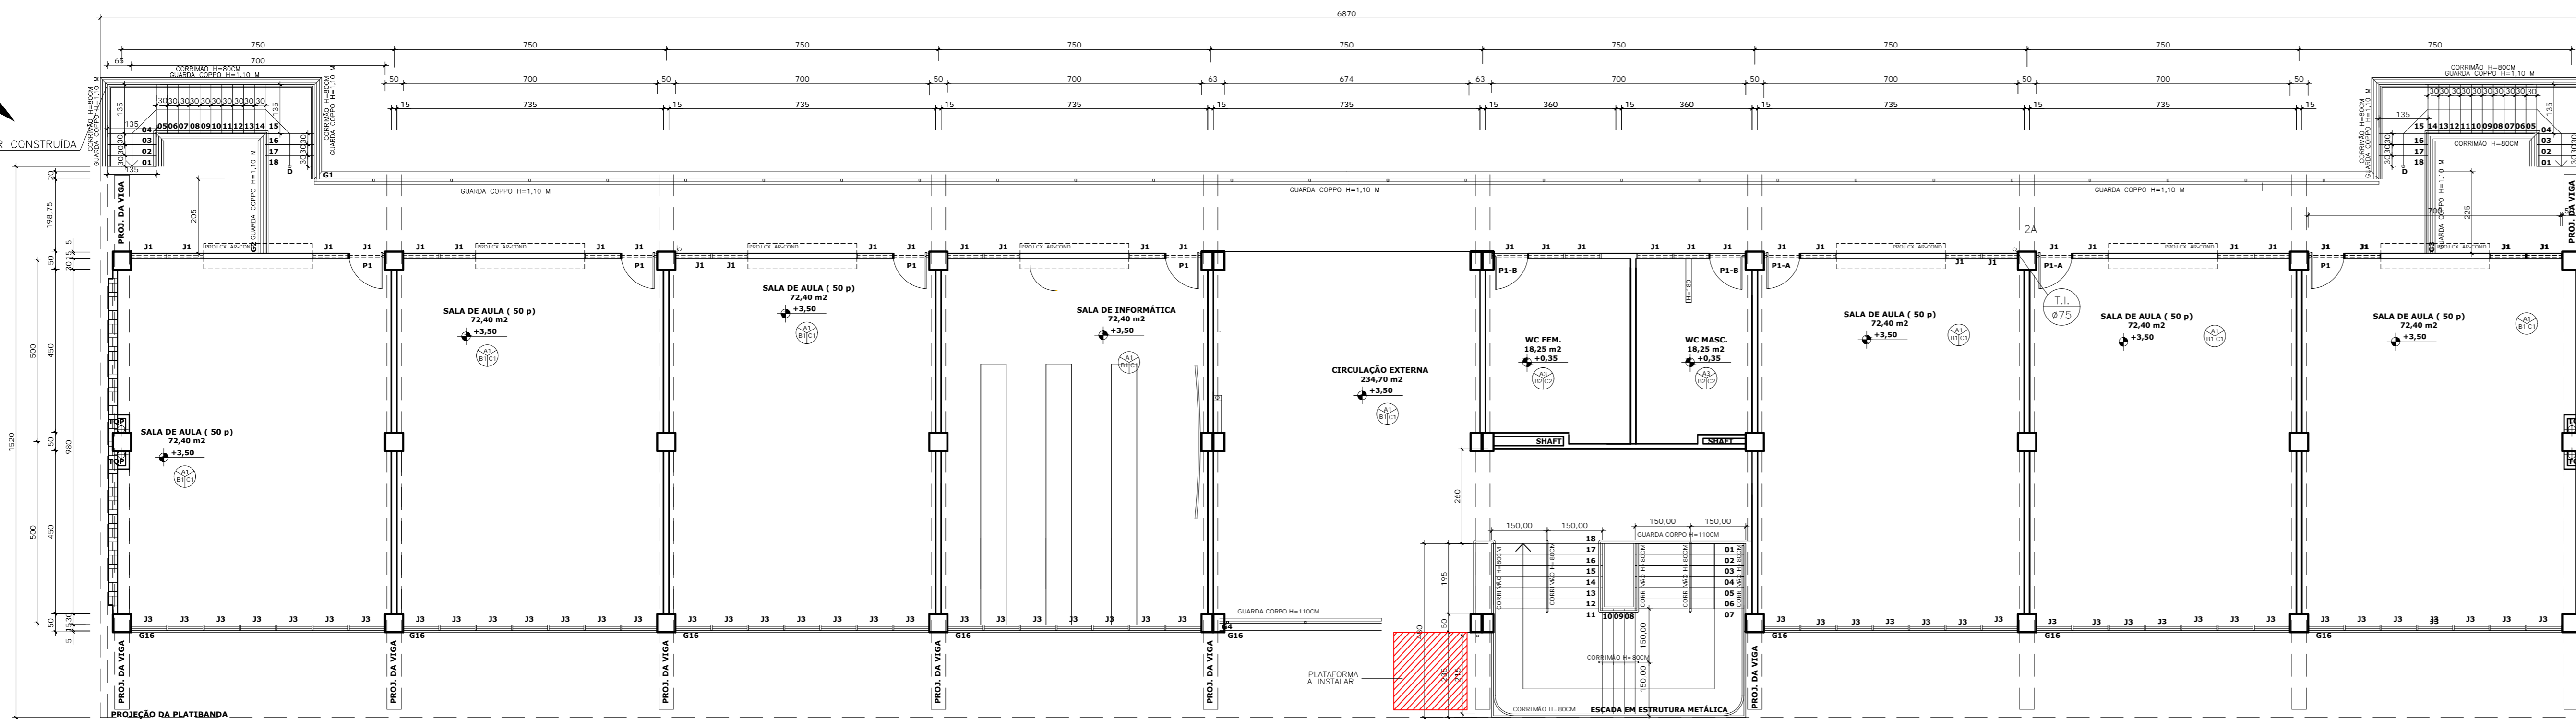

PLANTA BAIXA – PAVIMENTO SUPERIOR  
ESCALA 1:100

**UFES**  
UNIVERSIDADE FEDERAL DO ESPÍRITO SANTO  
SUPERINTENDÊNCIA DE INFRAESTRUTURA

RUTOR: PAULO SÉRGIO DE PAULA VARGAS  
PROJETO: ALESSANDRO MATTEI

CAMPUS: GOIABEIRAS  
CENTRO: CT 1 – ENGENHARIA CIVIL  
TIPO: ARQUITETÔNICO  
TÍTULO: LOCAL INSTALAÇÃO PLATAFORMA

RESP. PROJETO:	CREAT/VAL:	PROJEC/VAL:
LETICIA NUNES BARCELLOS	A74336-4	01/01
RESP. TÉCNICO:	CREAT/VAL:	
ESCALA:	ÁREA TOTAL:	DATA:
1/100	m <sup>2</sup>	JUL/2023
REVISÃO:	DESENHISTA:	