


01 - PRÉDIO CENTRAL  
02 - BIBLIOTECA

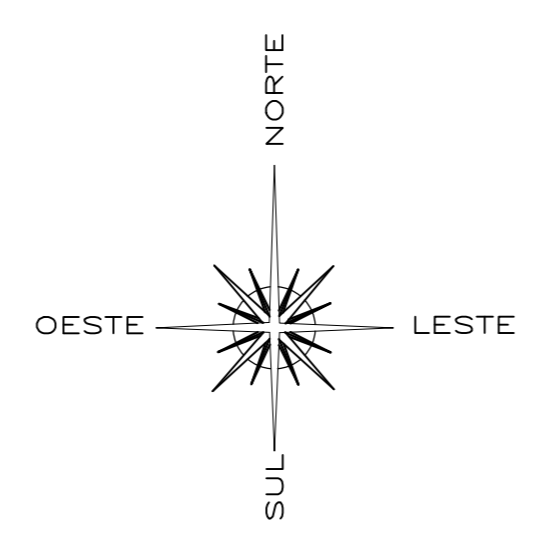

ESCALA 1:500

IDENTIFICAÇÃO DE EDIFICAÇÕES PARA INSTALAÇÃO DE PLATAFORMA

ESCALA 1:500





**UFES**  
UNIVERSIDADE FEDERAL DO ESPÍRITO SANTO  
PREFEITURA UNIVERSITÁRIA

RETOR: PAULO SÉRGIO DE PAULA VARGAS  
PROFESSOR: ALESSANDRO MATEDDI  
CAMPUS: ALEGRE  
CENTRO: PROJETO DE EXPANSÃO E CONSOLIDAÇÃO DA INTERIORIZAÇÃO PRESENCIAL  
EDIFICAÇÃO: ARQUITETURA  
TÍTULO: IDENTIFICAÇÃO DE EDIFICAÇÕES PARA INSTALAÇÃO DE PLATAFORMAS

RESP. PROJETO: LETICIA NUNES BARCELLOS  
RESP. TÉCNICO: [ ]  
PROFESSOR: [ ]

ESCALA: 1:500 | ÁREA TOTAL: 48.400,00 m<sup>2</sup> | DATA: JUL/2023 | REVISÃO: [ ] | DESENHISTA: [ ]

CAD: 01/01

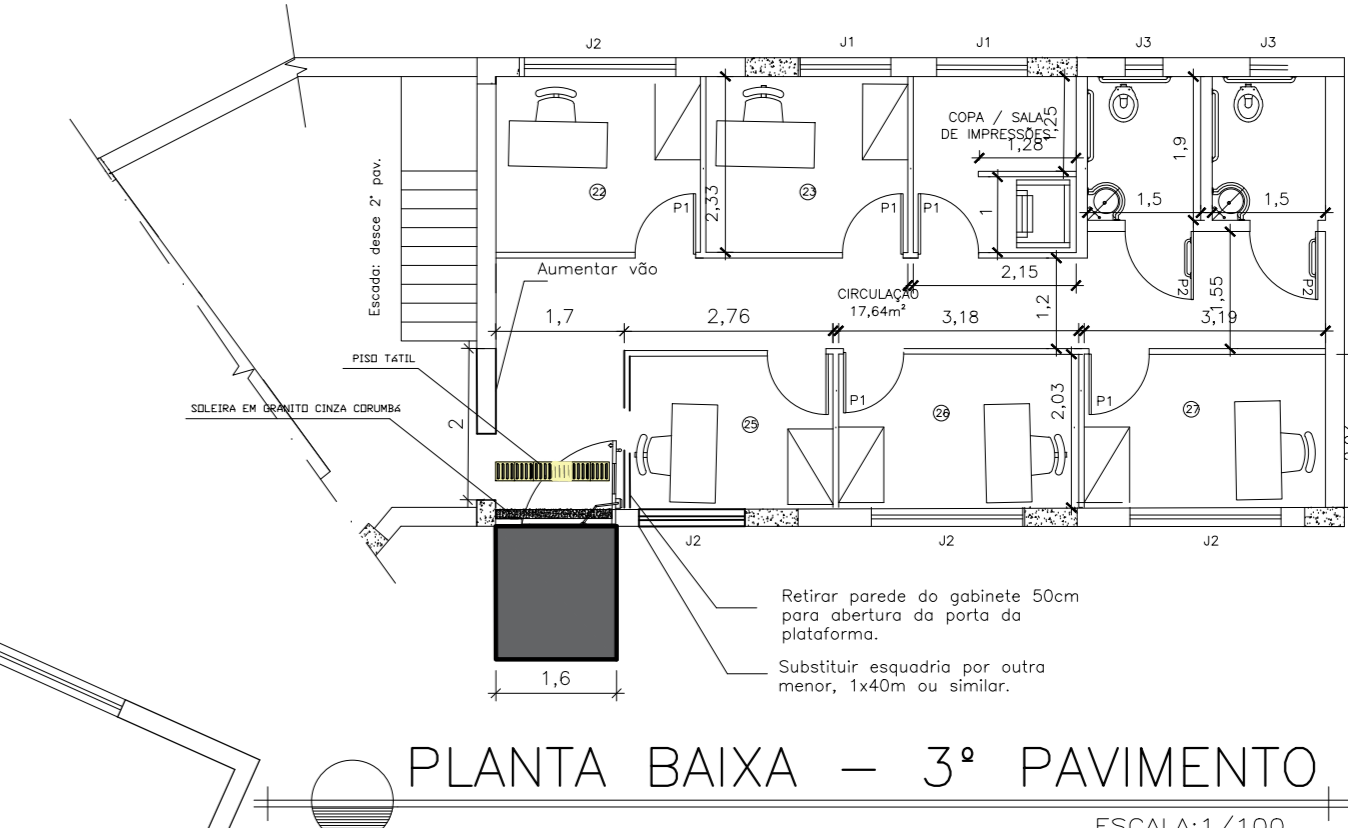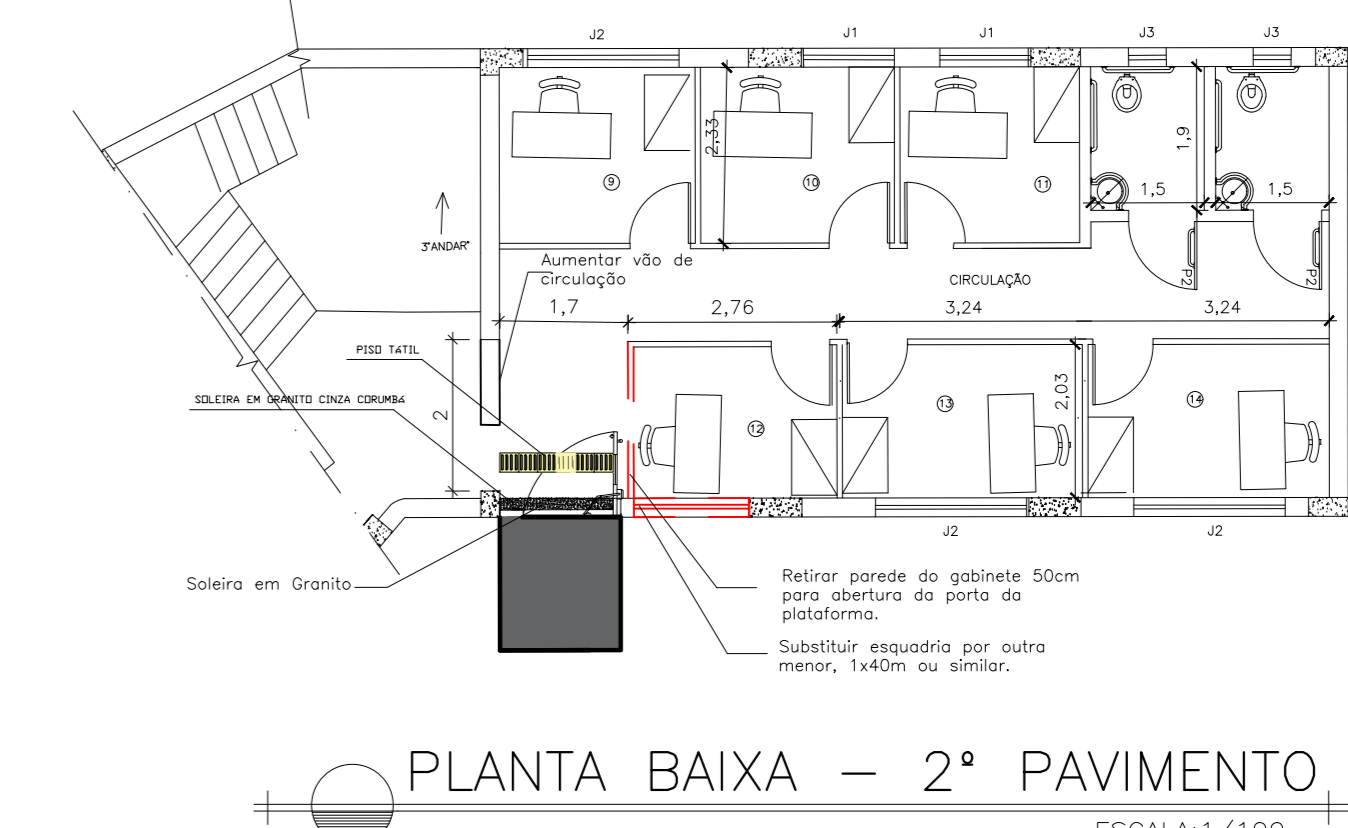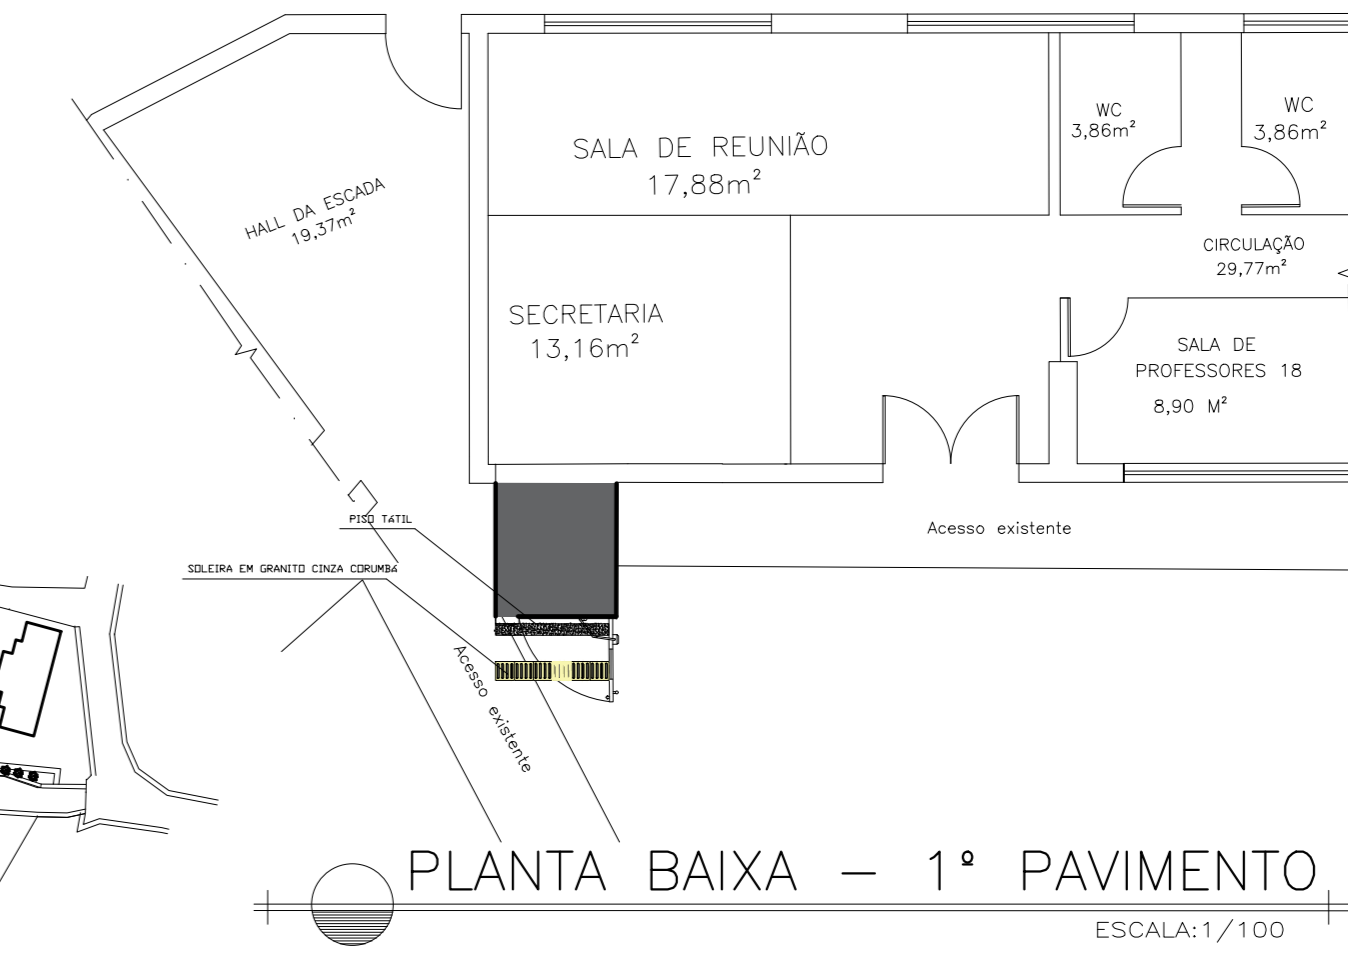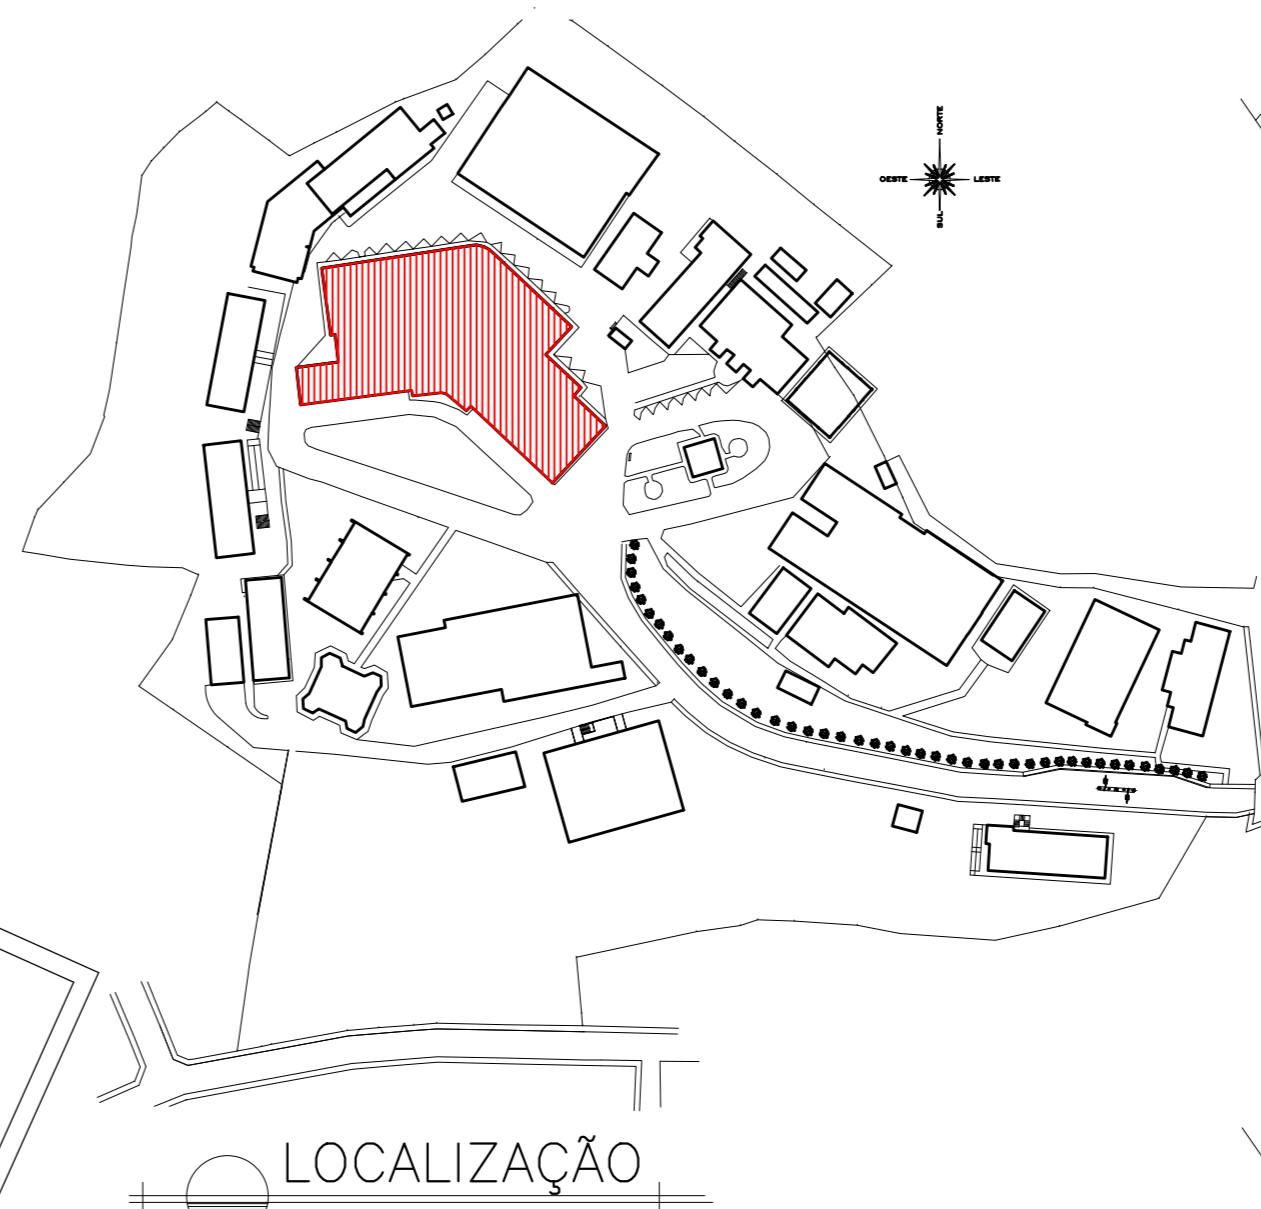


PLANTA BAIXA - 1º PAVIMENTO  
ESCALA: 1/100

LEGENDA:  
 PLATAFORMA A INSTALAR

**UFES**  
**UNIVERSIDADE FEDERAL DO ESPIRITO SANTO**  
**PREFEITURA UNIVERSITÁRIA**

RDTOR: PAULO SERGIO DE PAULA VARGAS  
 PROJETISTA: ALESSANDRO MATTEDI  
 CAMPUS: ALEGRE  
 CENTRO: PRÉDIO CENTRAL  
 TIPO: ARQUITETÔNICO  
 TÍTULO: LOCAL INSTALAÇÃO PLATAFORMA

RESP. PROJETO:	CHECA	PROJETO:
LETICIA NUNES BARCELLOS	A74336-4	01/01
RESP. TÉCNICO:	CHECA	
PROJETO:		
ESCALA: 1/100	ÁREA TOTAL: M²	DATA: JUL/2023
		REVISÃO:
		DESENHISTA:

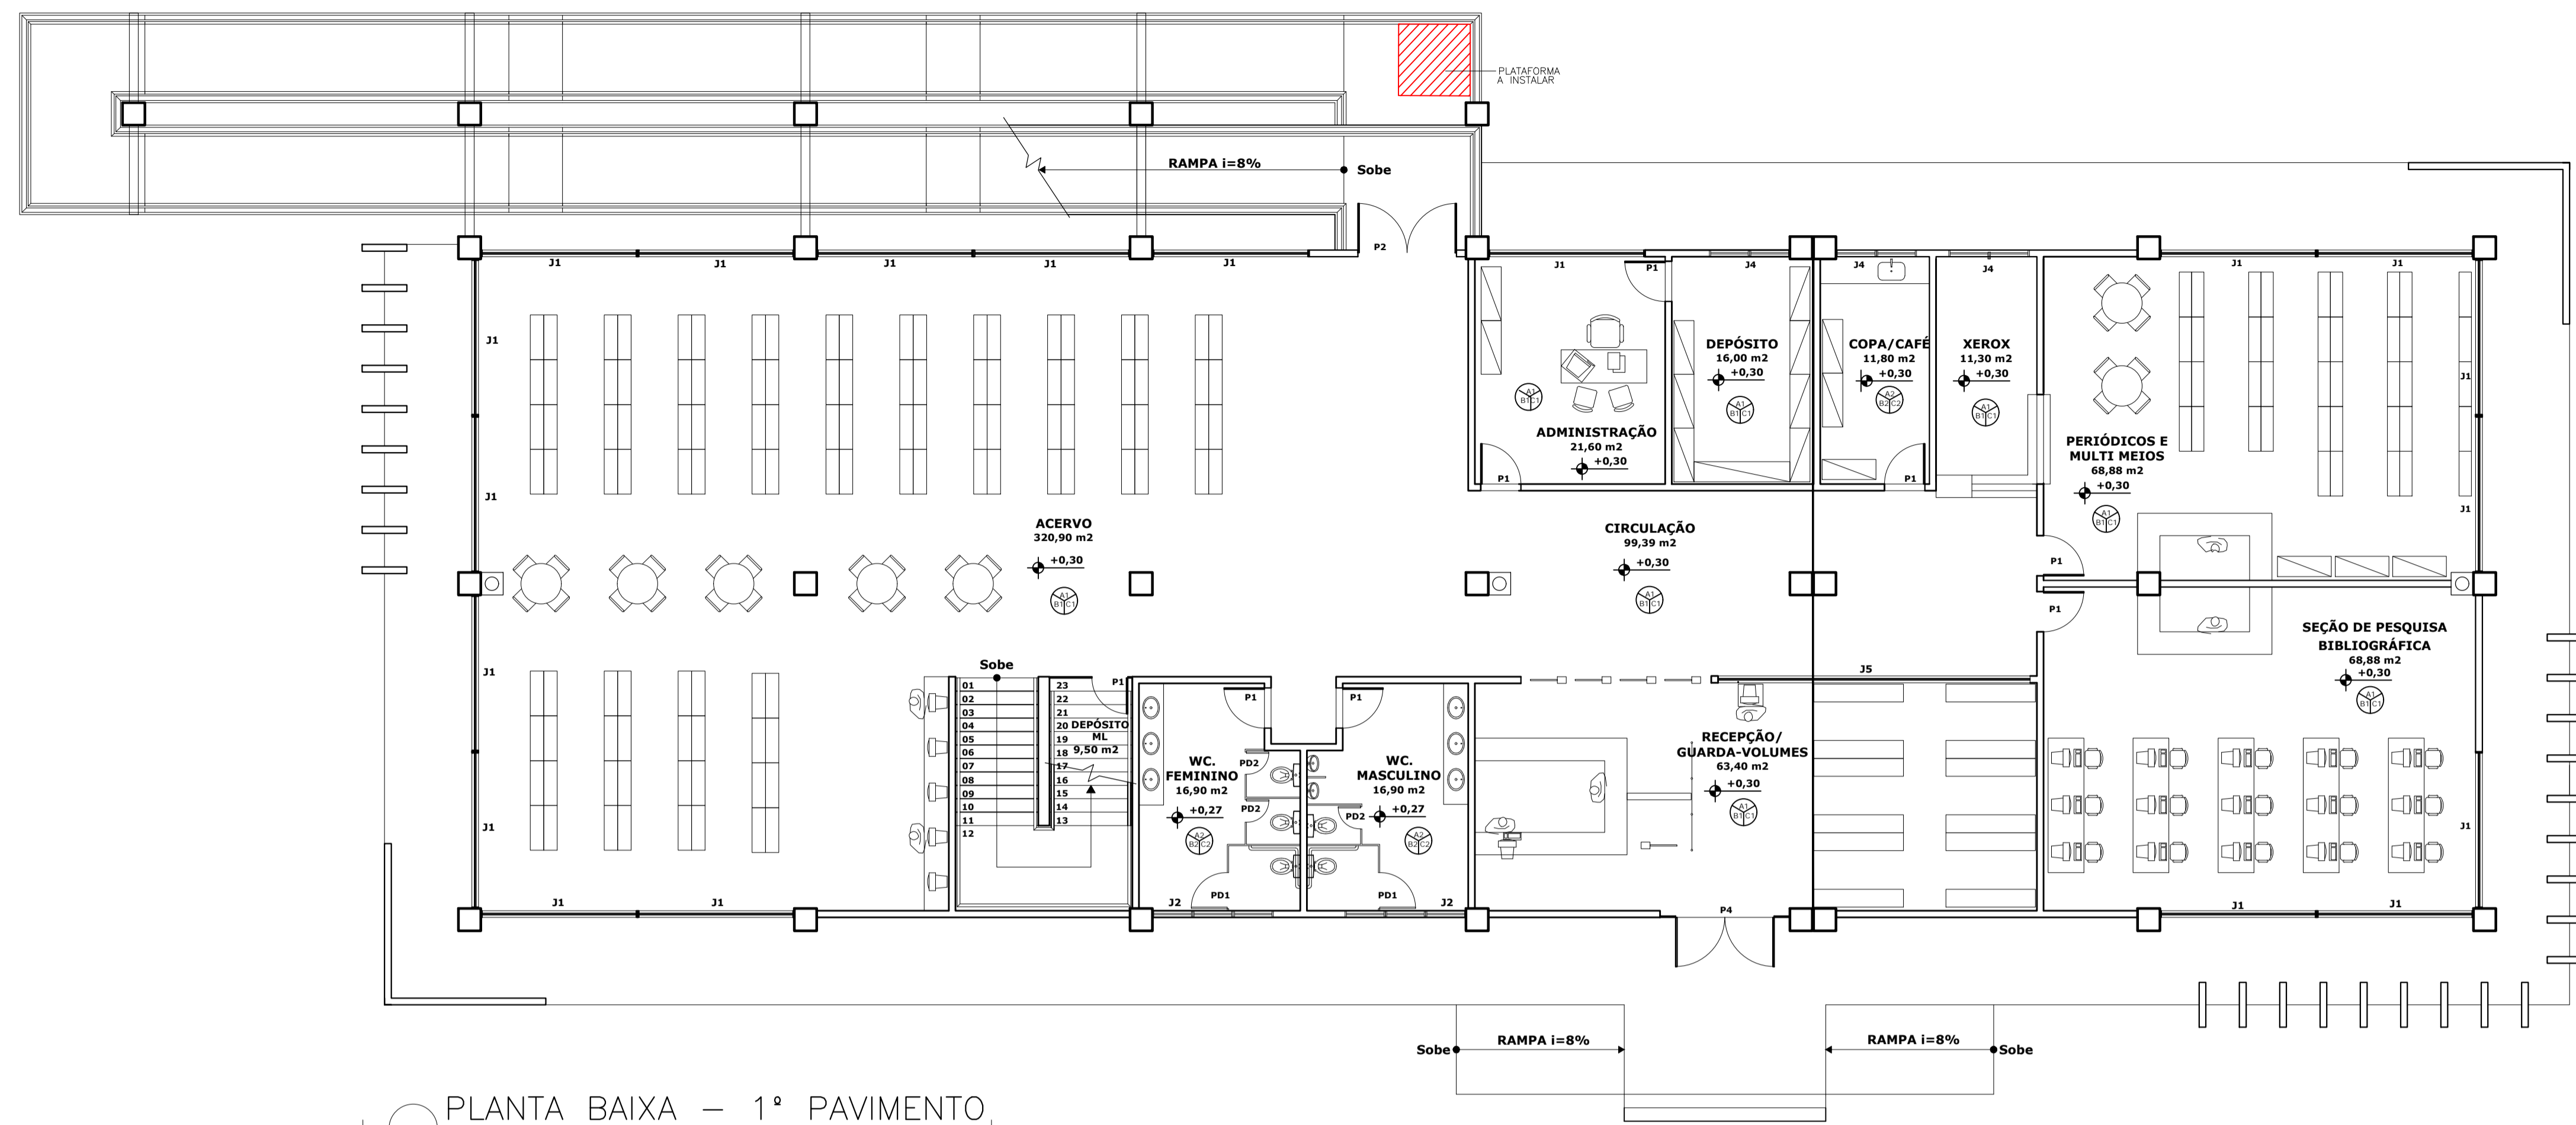


PLANTA BAIXA – 1º PAVIMENTO

ESCALA: 1/100



LEGENDA:

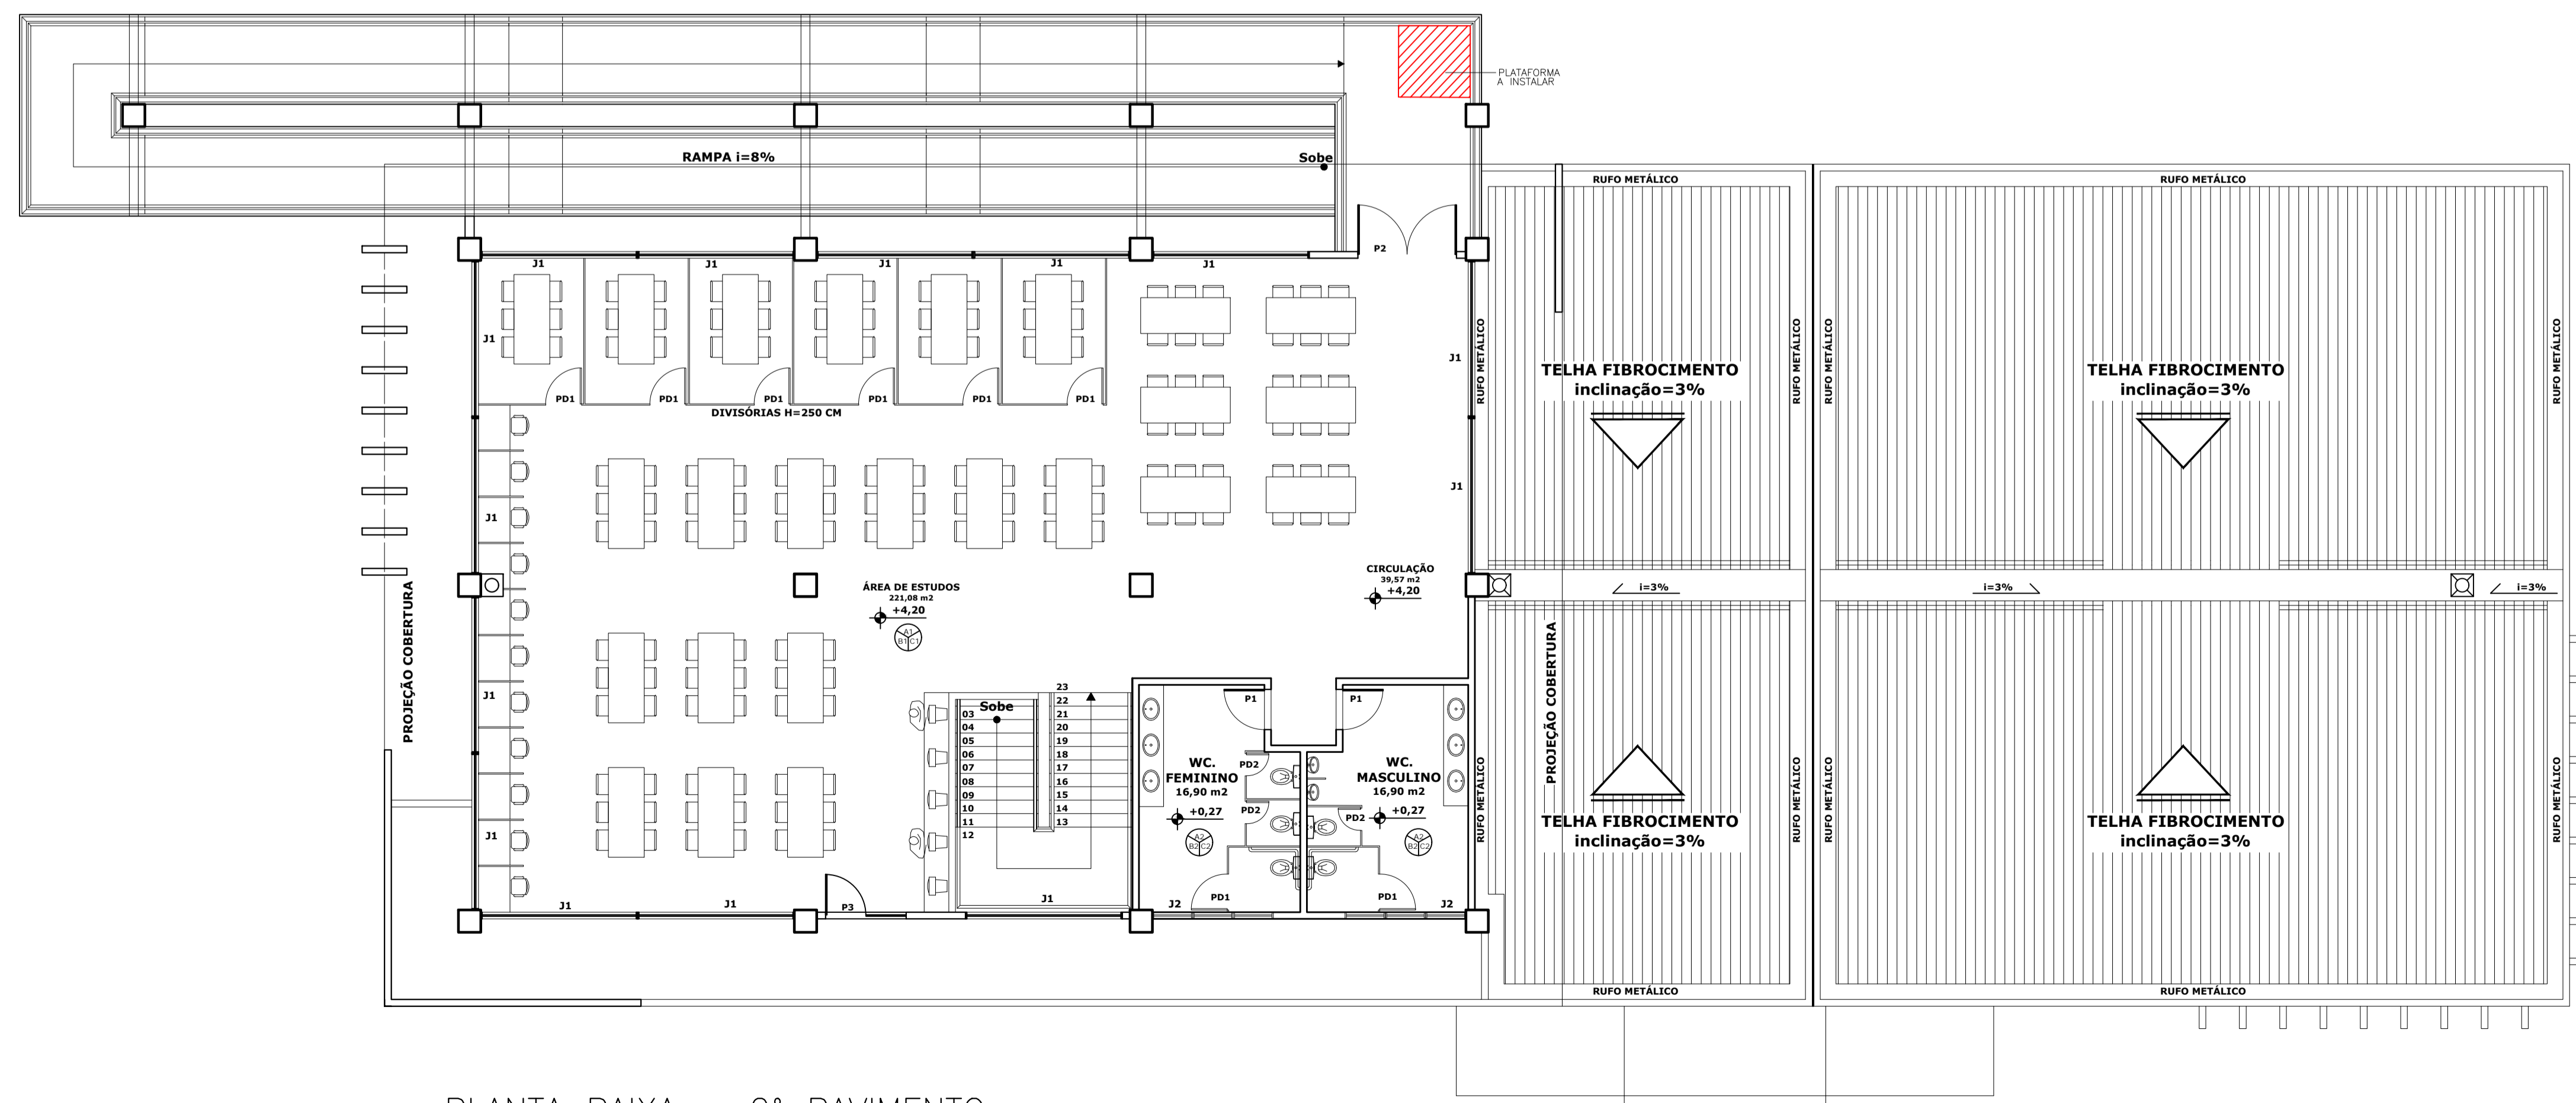

PLANTA BAIXA – 2º PAVIMENTO

ESCALA: 1/100

**UFES**  
 UNIVERSIDADE FEDERAL DO ESPÍRITO SANTO  
 PREFEITURA UNIVERSITÁRIA

RETOR: PAULO SÉRGIO DE PAULA VARGAS  
 PREFEITO: ALESSANDRO MATTEDI  
 PROJETO: ALEGRE  
 CAMPUS: BIBLIOTECA  
 EDIFICAÇÃO: ARQUITETÔNICO  
 TÍTULO: LOCAL INSTALAÇÃO PLATAFORMA

RESP. PROJETO: LETÍCIA NUNES BARCELLOS  
 CREA: A47336-4  
 RESP. TÉCNICO:  
 CREA:  
 PROJETA:  
 ESCALA: 1/100  
 ÁREA TOTAL: M<sup>2</sup>  
 DATA: JUL/2023  
 REVISÃO:  
 DESENHISTA:  
 PRONCHAL: 01/01