



DIST. MÁXIMA A PERCORRER (DMP) = 38,52m

ESCALADA METÁLICA EXTERNA P/ SAÍDA DE EMERGÊNCIA, COM ÁREA DE RESGATE P/ P.C.R.

PLANTA BAIXA - PAV. -3,15 m - ÁREA: 620,02 m<sup>2</sup>  
ESCALA 1:75

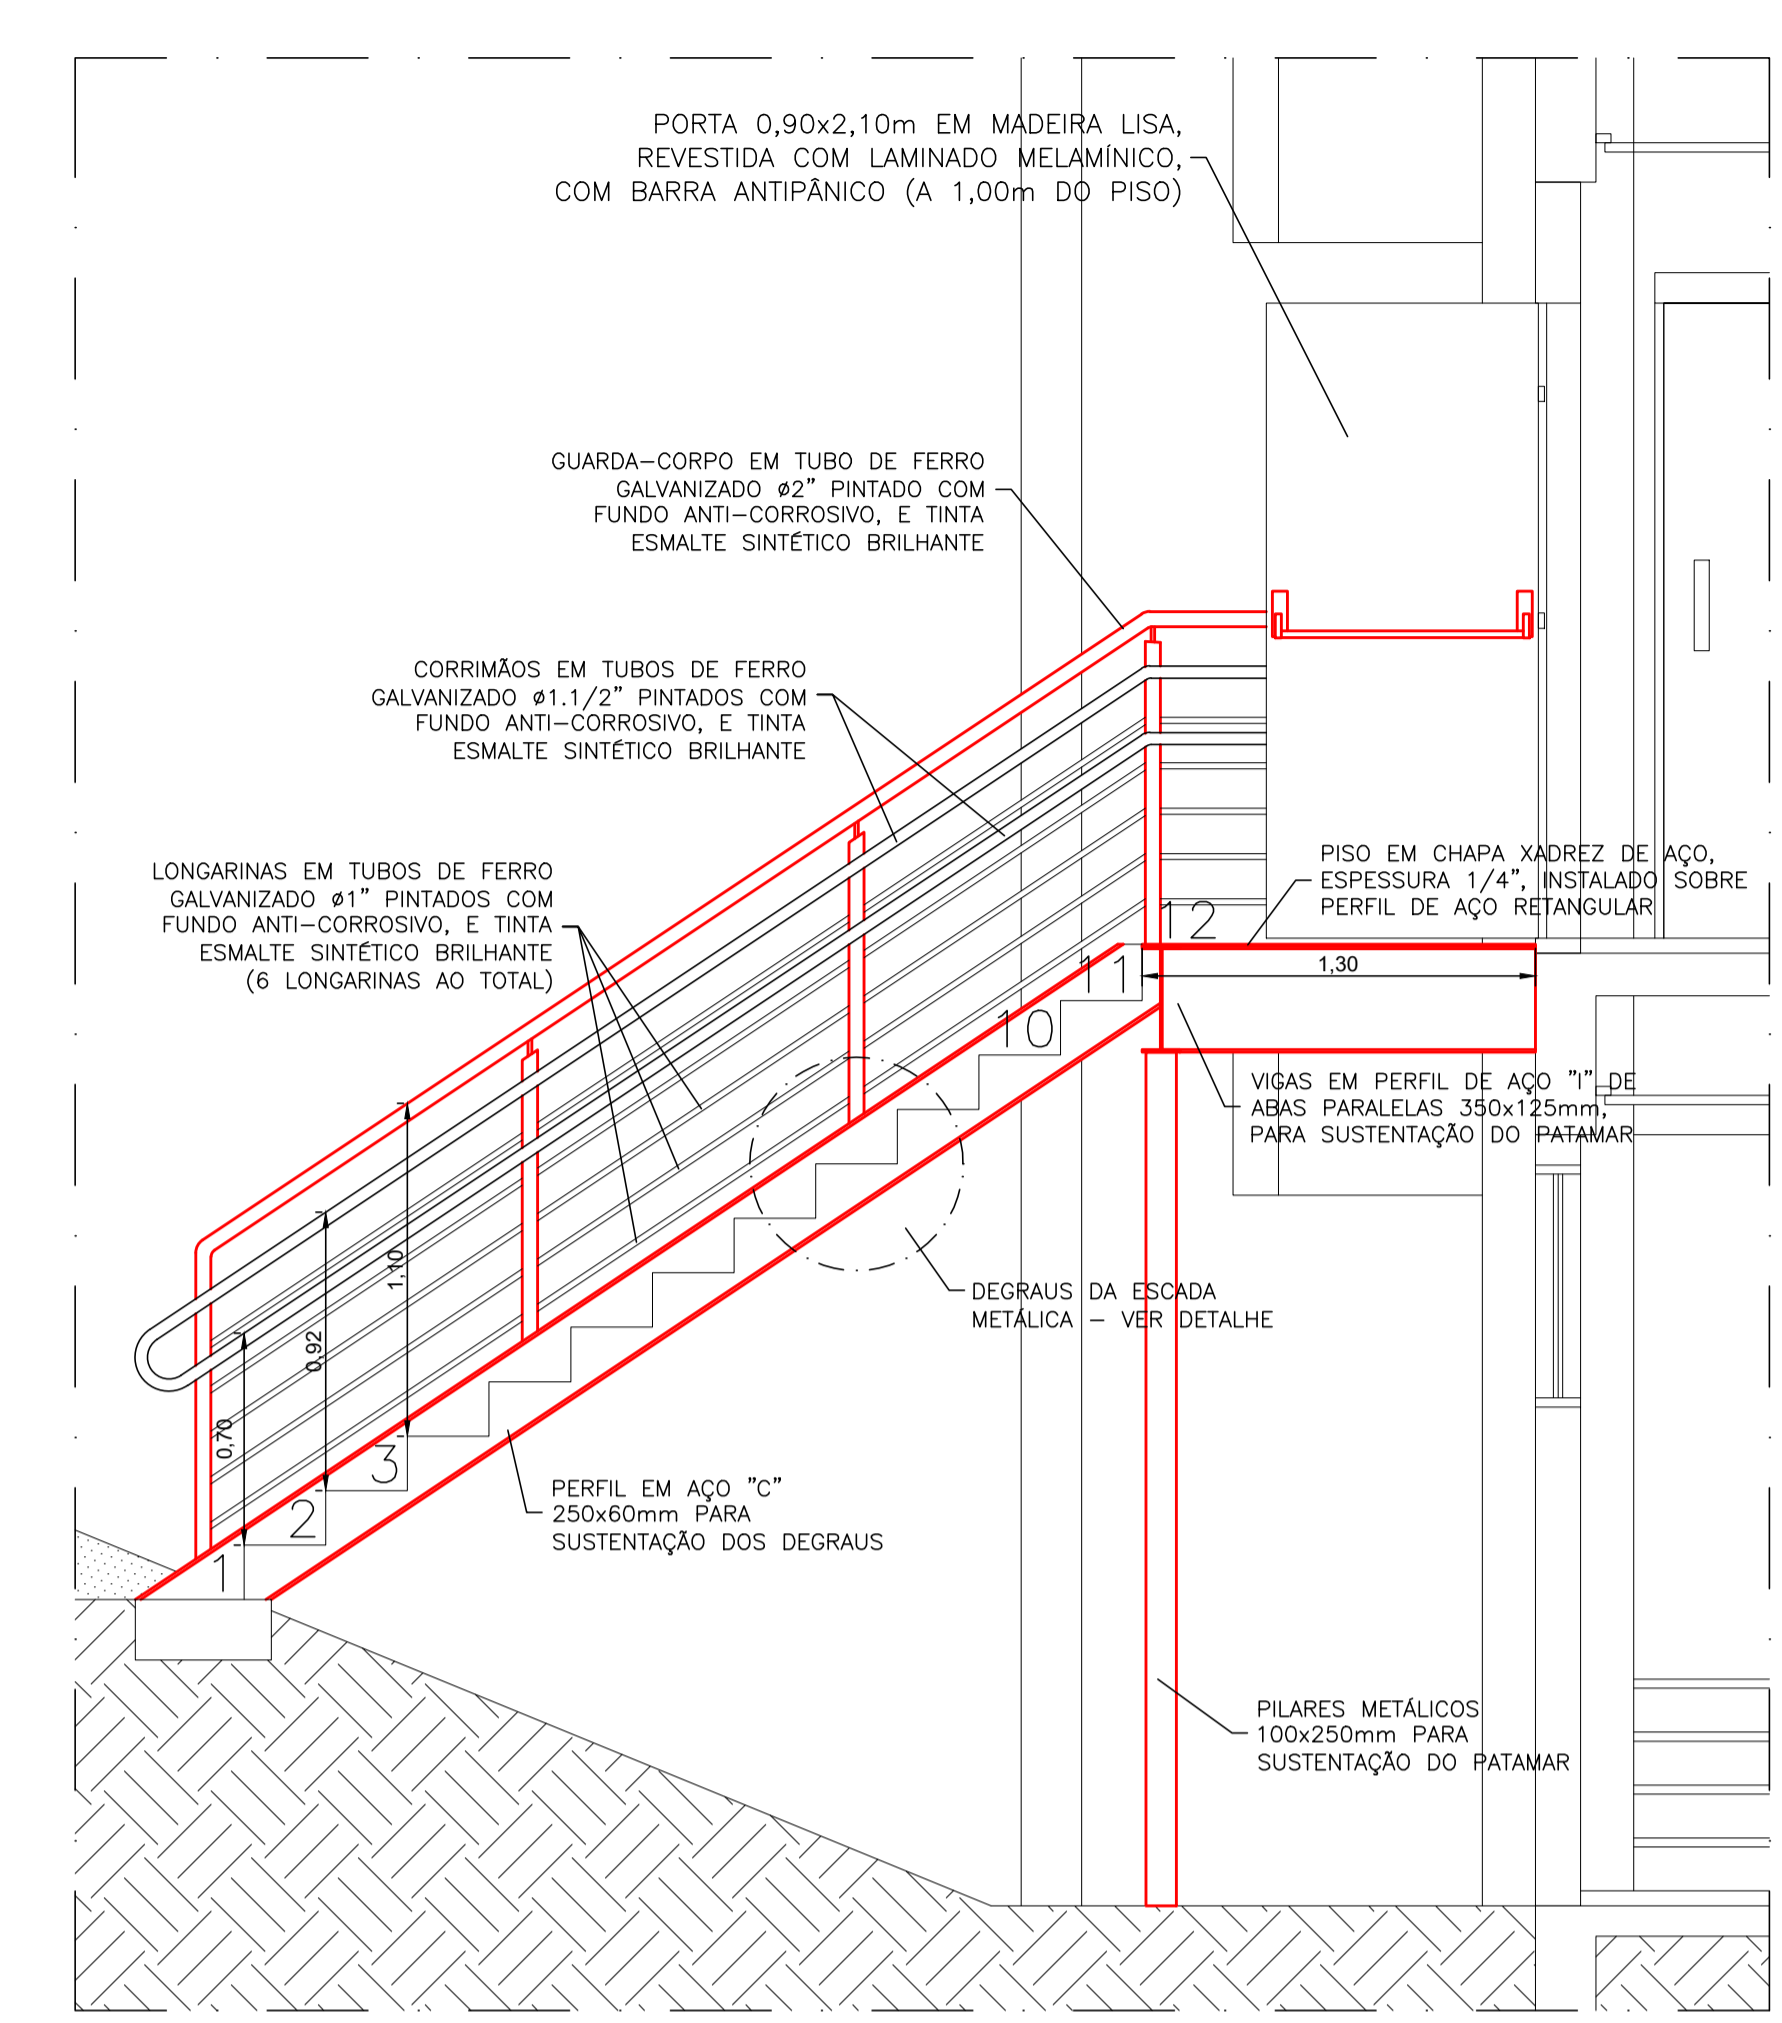

CORTE CC - ESCALADA METÁLICA EXTERNA  
ESCALA 1:25 - cotas em metro

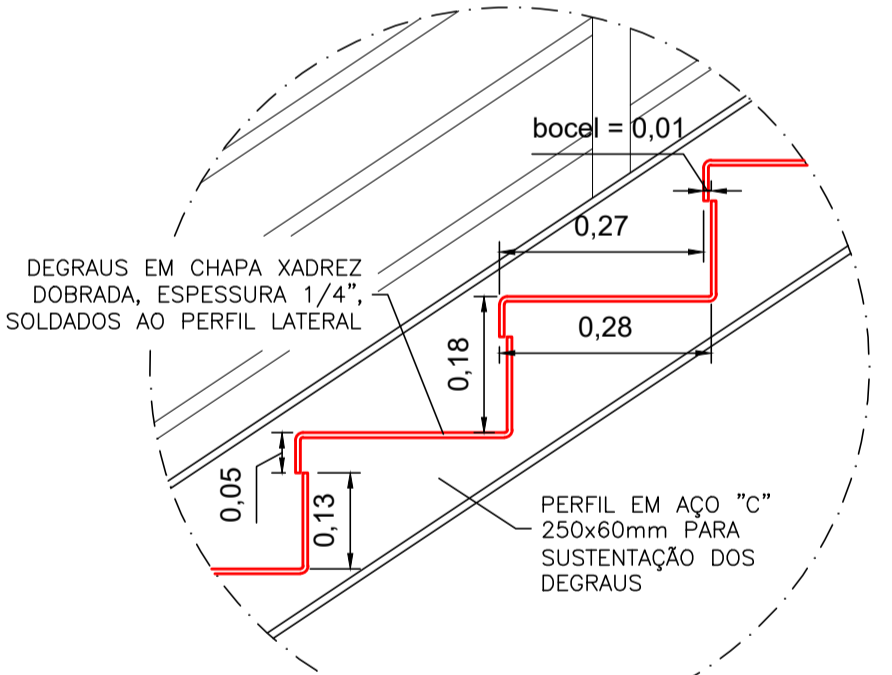

DETALHE - DEGRAUS DA ESCADA METÁLICA  
ESCALA 1:10 - cotas em metro

Paredes de gesso acartonado 98mm (exceto sanitários)  
- Chapas: 1 RF 12,5mm (cada face)  
- Montantes: 73mm

**QUADRO DE ESQUADRIAS - PORTAS**

TIPO	DIMENSÕES (cm)	QUANT.	MODELO	OBSERVAÇÕES
P1	90 x 210	11	1 FOLHA DE ABRIR	MADEIRA LISA, REVESTIDA COM LAMINADO MELAMÍNICO, COR BRANCA.
P2	80 x 210	24	1 FOLHA DE ABRIR	MADEIRA LISA, REVESTIDA COM LAMINADO MELAMÍNICO, COR BRANCA.
P3	80 x 210	6	1 FOLHA DE ABRIR, P/ SANIT. PNE	PORTA LISA REVESTIDA COM LAMINADO MELAMÍNICO, BARRA DE APOIO P/ PNE, REVESTIMENTO COM AÇO INOX ATÉ h = 40 cm DO PISO ACABADO.
P4	100 x 210	5	1 FOLHA DE ABRIR	MADEIRA LISA, REVESTIDA COM LAMINADO MELAMÍNICO, COR BRANCA.
P5	120 x 210	5	2 FOLHAS DE ABRIR	FOLHAS MÓVEIS DE 60 cm, REVEST. EM LAMINADO MELAMÍNICO, COR BRANCA.
P6	180 x 240	2	2 FOLHAS DE ABRIR	FOLHAS MÓVEIS DE 90 cm EM VIDRO TEMPERADO 10mm, COM MOLA NO PISO
P7	200 x 210	1	2 FOLHAS DE CORRER	FOLHAS MÓVEIS DE 100 cm, REVESTIDAS EM LAMINADO MELAMÍNICO, COR BRANCA.
P8	120 x 210	5	1 FOLHA DE CORRER	MADEIRA LISA, REVESTIDA COM LAMINADO MELAMÍNICO, COR BRANCA.
P9	200 x 210	1	2 FOLHAS DE CORRER	2 FOLHAS FIXAS DE 50 cm E DUAS FOLHAS MÓVEIS DE 50 cm, EM VIDRO TEMPERADO 10mm
P10	90 x 210	9	1 FOLHA DE ABRIR	MADEIRA LISA, REVESTIDA COM LAMINADO MELAMÍNICO, COM BARRA ANTIPÂNICO (ABERTURA NO SENTIDO DA FUGA).
P11	240 x 240	2	1 FOLHA DE CORRER, 1 FOLHA FIXA	PORTÃO TIPO GRADIE EM AÇO GALVANIZADO, FOLHA MÓVEL DE 120 cm SOBRE TRILHOS, PINTURA EM ESMALTE SINTÉTICO COR BRANCA

**MATERIAIS DE ACABAMENTO**

TIPO	TIPO	TIPO
PISO		
A1	ARGAMASSA DE ALTA RESISTÊNCIA, TIPO GRANILITE, COR NATURAL, ACABAM. ANTIDERRAPANTE	
A2	CERÂMICA 31x31cm, COR BRANCA, ACABAMENTO BRILHANTE, JUNTAS DE 5mm, PEI 4	
A3	PISO VINÍLICO EM PLACAS DE 30x30cm, COR BRANCA, RODAPÉ VINÍLICO	
PAREDE		
B1	TINTA ACRÍLICA, COR BRANCO GELO, ACABAMENTO FOSCO	
B2	CERÂMICA 20x20cm, COR BRANCA, ACABAMENTO BRILHANTE, JUNTAS DE 3mm	
B3	PINTURA ESMALTE EPOXI, NA COR BRANCA, ACABAMENTO BRILHANTE	
TETO		
C1	LAJE DE CONCRETO APARENTE, COM PINTURA HIDROFUGANTE	
C2	GESSO, PINTADO COM TINTA LÁTEX PVA, COR BRANCO NEVE	

**CONTROLE DE MATERIAIS E REVESTIMENTO E ACABAMENTO (CMAR)**

PISOS:	- Circulação, sanitários	CLASSE I
	- Laboratórios em geral, outros	CLASSE II-A
PAREDES/DIVISÓRIAS:	- Circulação, sanitários, labs, física	CLASSE I
	- Laboratórios em geral, divisórias em gesso acartonado	CLASSE II-A
FORROS:	- Circulação, labs, sem rebaixo	CLASSE I
	- Sanitários, outros	CLASSE II-A

**LEGENDA**  
SEGUNDO ANEXO L, NT 01/2015, PARTE 2 CBMES

EXTINTOR PORTÁTIL - CARGA DE ÁGUA 10L - 2A	BLOCO INDICADOR DE SAÍDA / SETA INDICADORA DE SAÍDA
EXTINTOR PORTÁTIL - CARGA DE CO2 6kg - 5B-C	DIREÇÃO DO FLUXO DA ROTA DE FUGA
EXTINTOR PORTÁTIL - CARGA DE PÓ BC 4kg - 20B-C	SAÍDA DA ROTA DE FUGA
EXTINTOR PORTÁTIL - CARGA DE PÓ ABC 4kg - 2A-20B-C	PORTA DE SAÍDA COM ABERTURA POR BARRA ANTIPÂNICO
AVISADOR SONORO TIPO SIRENE	IDENTIFICAÇÃO DO SENTIDO DE UMA SAÍDA DE EMERGÊNCIA (DIREITA/ESQUERDA)
ACIONADOR MANUAL DO SISTEMA DE DETECÇÃO E ALARME	IDENTIFICAÇÃO DE ACESSO A SAÍDA DE EMERGÊNCIA, A SER FIXADA ACIMA DE PORTA
CENTRAL DE DETECÇÃO E ALARME COM BATERIA	SENTIDO DE FUGA NO INTERIOR DA ESCADA (SUBINDO, A ESQUERDA)
PONTO DE ILUMINAÇÃO DE EMERGÊNCIA	INDICAÇÃO DA SAÍDA DE EMERGÊNCIA (ACIMA DA PORTA)
HIDRANTE SIMPLES	INDICAÇÃO DE PONTO DE ACIONAMENTO DE ALARME DE INCÊNDIO
REGISTRO DE RECALQUE	INDICAÇÃO DE PONTO DE ACIONAMENTO DE BOMBA DE INCÊNDIO
ACIONADOR DA BOMBA DE INCÊNDIO (BOTONEIRA LIGA-DESLIGA)	INDICAÇÃO DE LOCALIZAÇÃO DE EXTINTORES DE INCÊNDIO
BOMBA DE INCÊNDIO	INDICAÇÃO DE ABRIGO DE MANGUEIRA E HIDRANTE DE INCÊNDIO
RESERVA DE INCÊNDIO	MENSAGEM "APORTE E EMPURRE" EM PORTAS DE SAÍDA COM BARRA ANTIPÂNICO

Corpo de Bombeiros Militar  
Governador do Estado do Espírito Santo  
Centro de Atividades Técnicas

Em: / / Processo nº: \_\_\_\_\_

Risco predominante: \_\_\_\_\_ Classe de Ocupação: \_\_\_\_\_

PARECER: O processo de segurança contra incêndio e pânico está de acordo com as normas vigentes.

APROV.: \_\_\_\_\_

Analista: \_\_\_\_\_

**UNIVERSIDADE FEDERAL DO ESPÍRITO SANTO**  
**PREFEITURA UNIVERSITÁRIA**

RETOR: REINALDO CENTODUCATTE

PREFEITO: RENATO CARLOS SCHWAB ALVES

PROJETO: ALEGRE

EDIFICAÇÃO: PREVENÇÃO E COMBATE A INCÊNDIO E PÂNICO

TÍTULO: PLANTA BAIXA PAV. -3,15 m

RESP. PROJETO: MATEUS FATIANIN YIN

RESP. TÉCNICO: \_\_\_\_\_

PROJETISTA: \_\_\_\_\_

ESCALA: 1:75

ÁREA TOTAL: 1815,20 m<sup>2</sup>

DATA: MAI/2016

REVISÃO: SET/2019

DESENHISTA: \_\_\_\_\_

04/09