




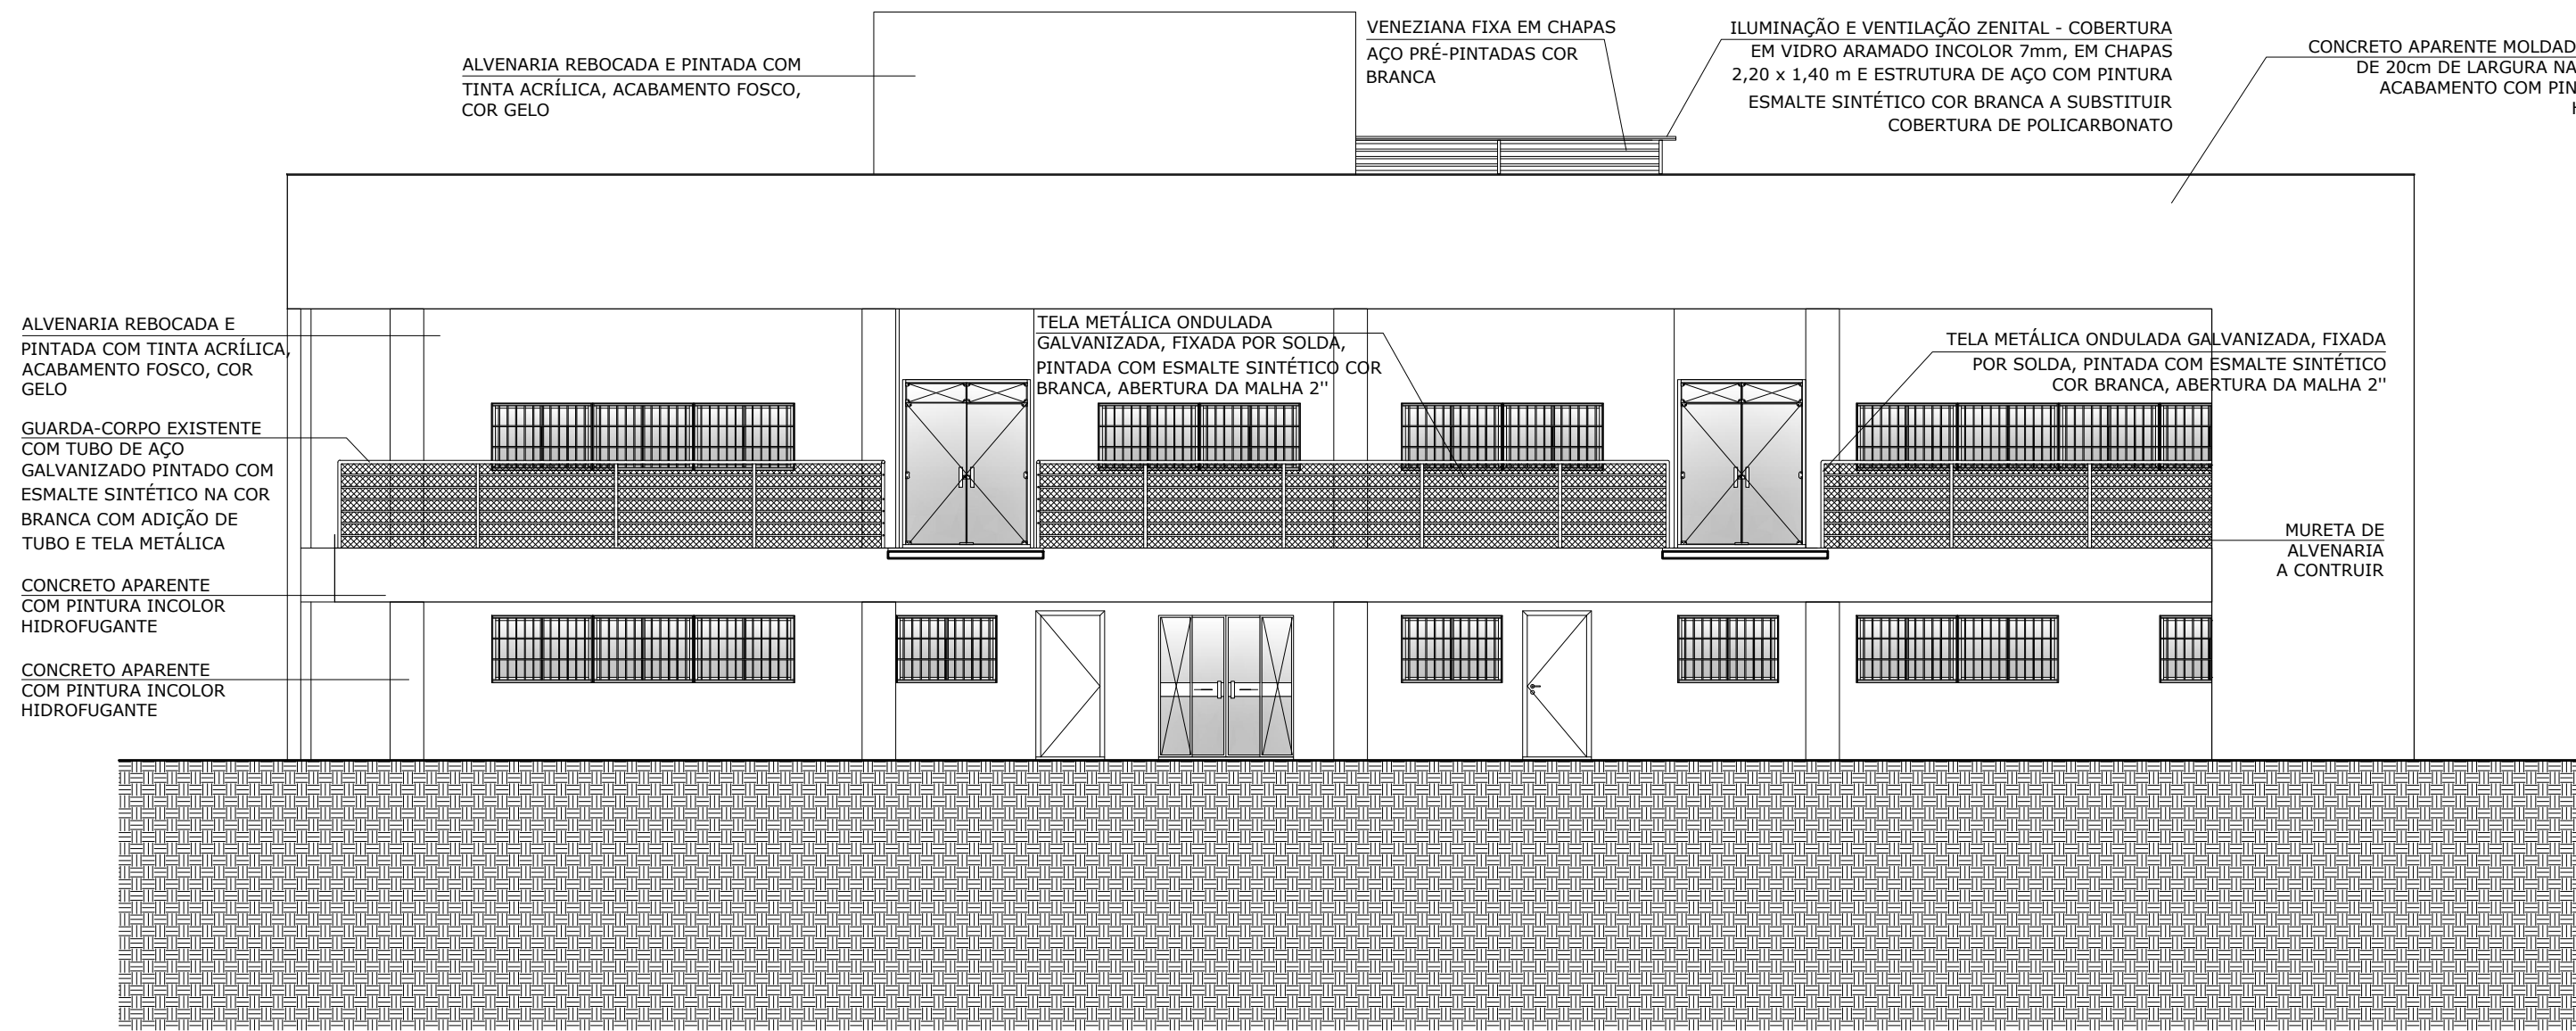


FACHADA - ELEVÇÃO 1
ESCALA 1:100

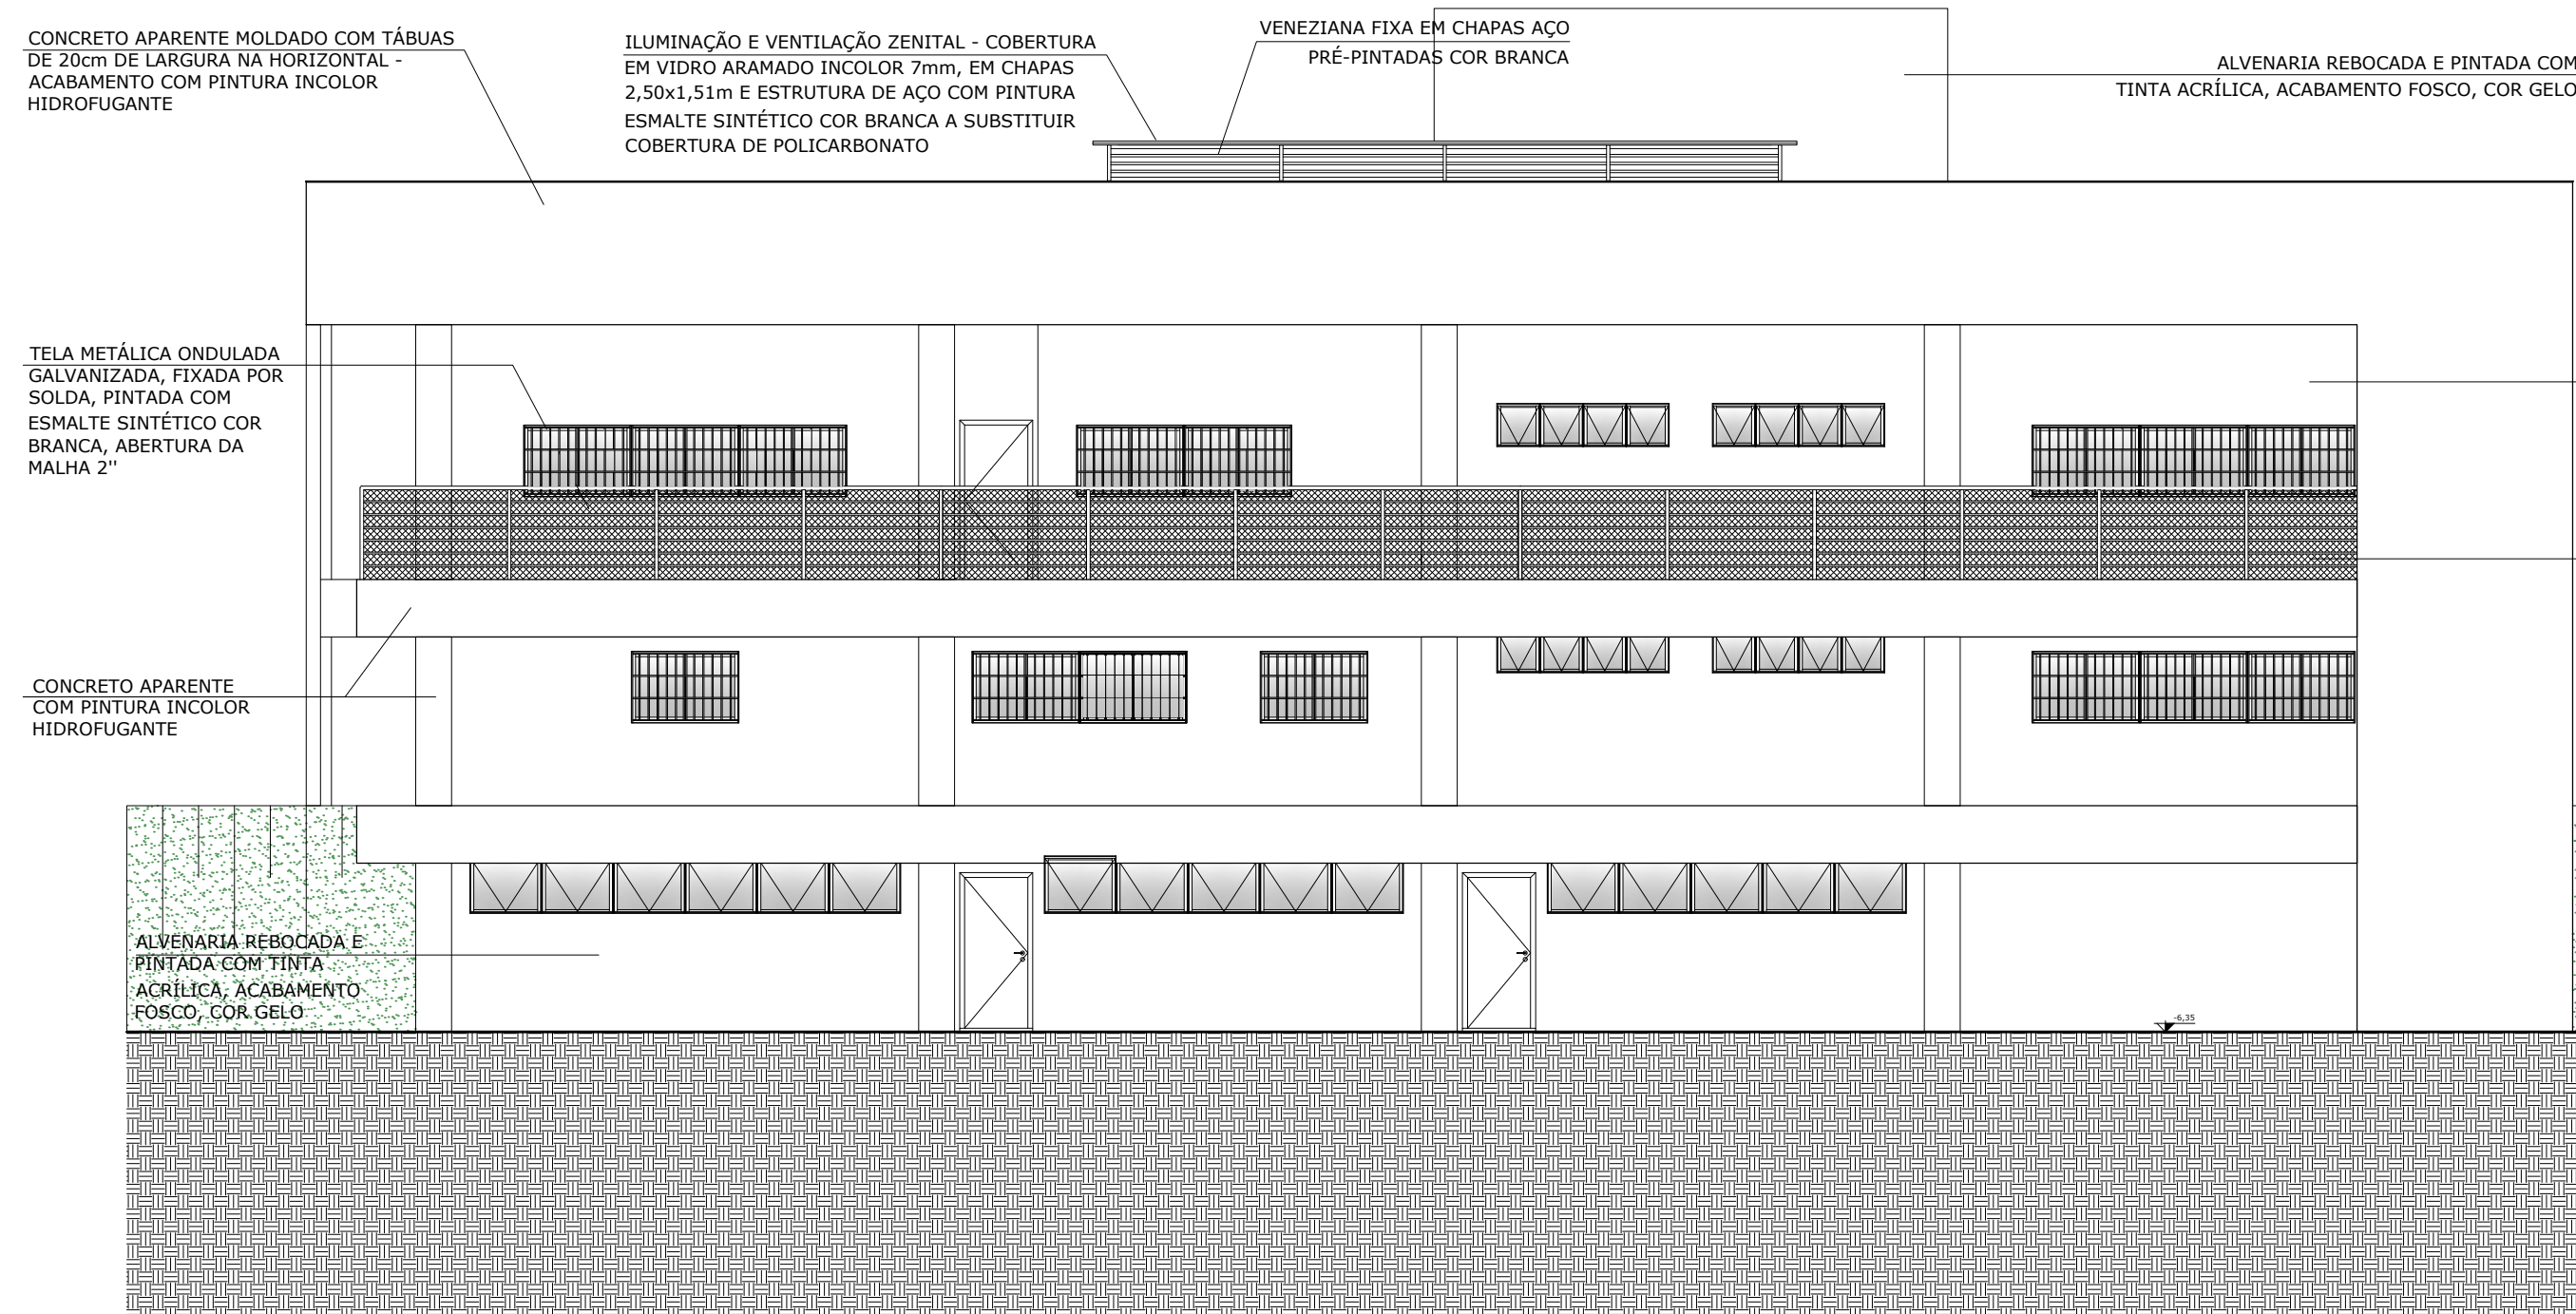


FACHADA - ELEVÇÃO 2
ESCALA 1:100

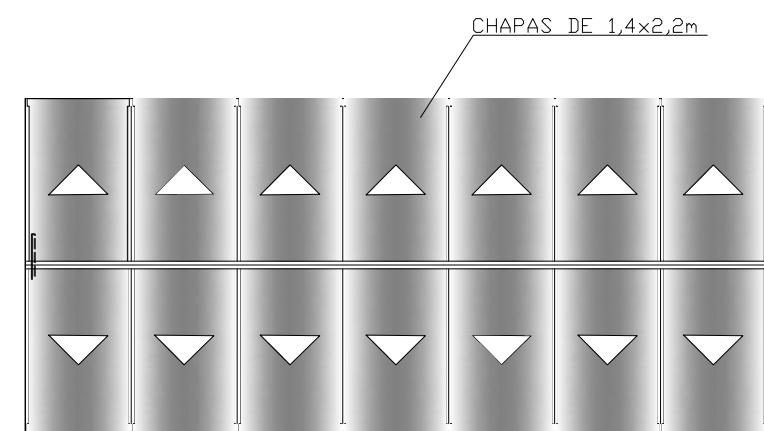


VISTA DE TOPO - CLARABOIA
ESCALA 1:50

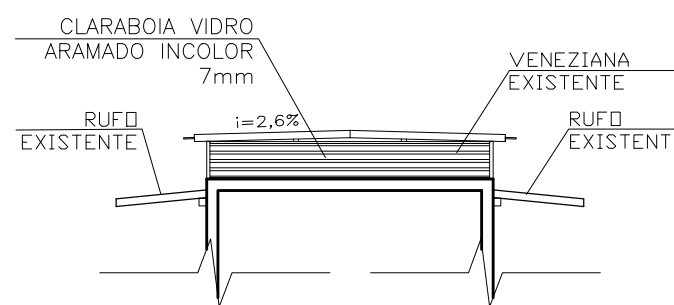


CORTE - CLARABOIA
ESCALA 1:50

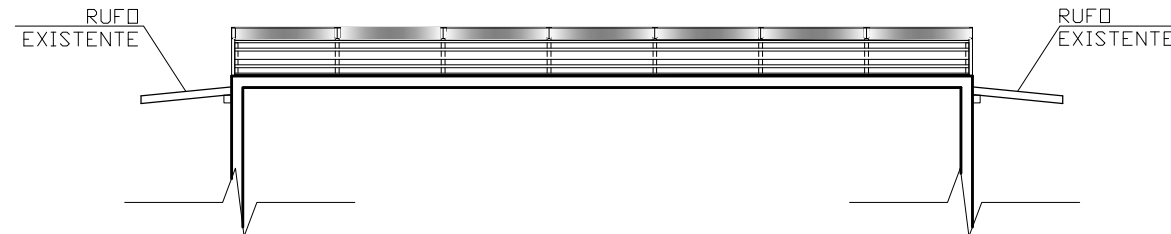


VISTA - CLARABOIA
ESCALA 1:50

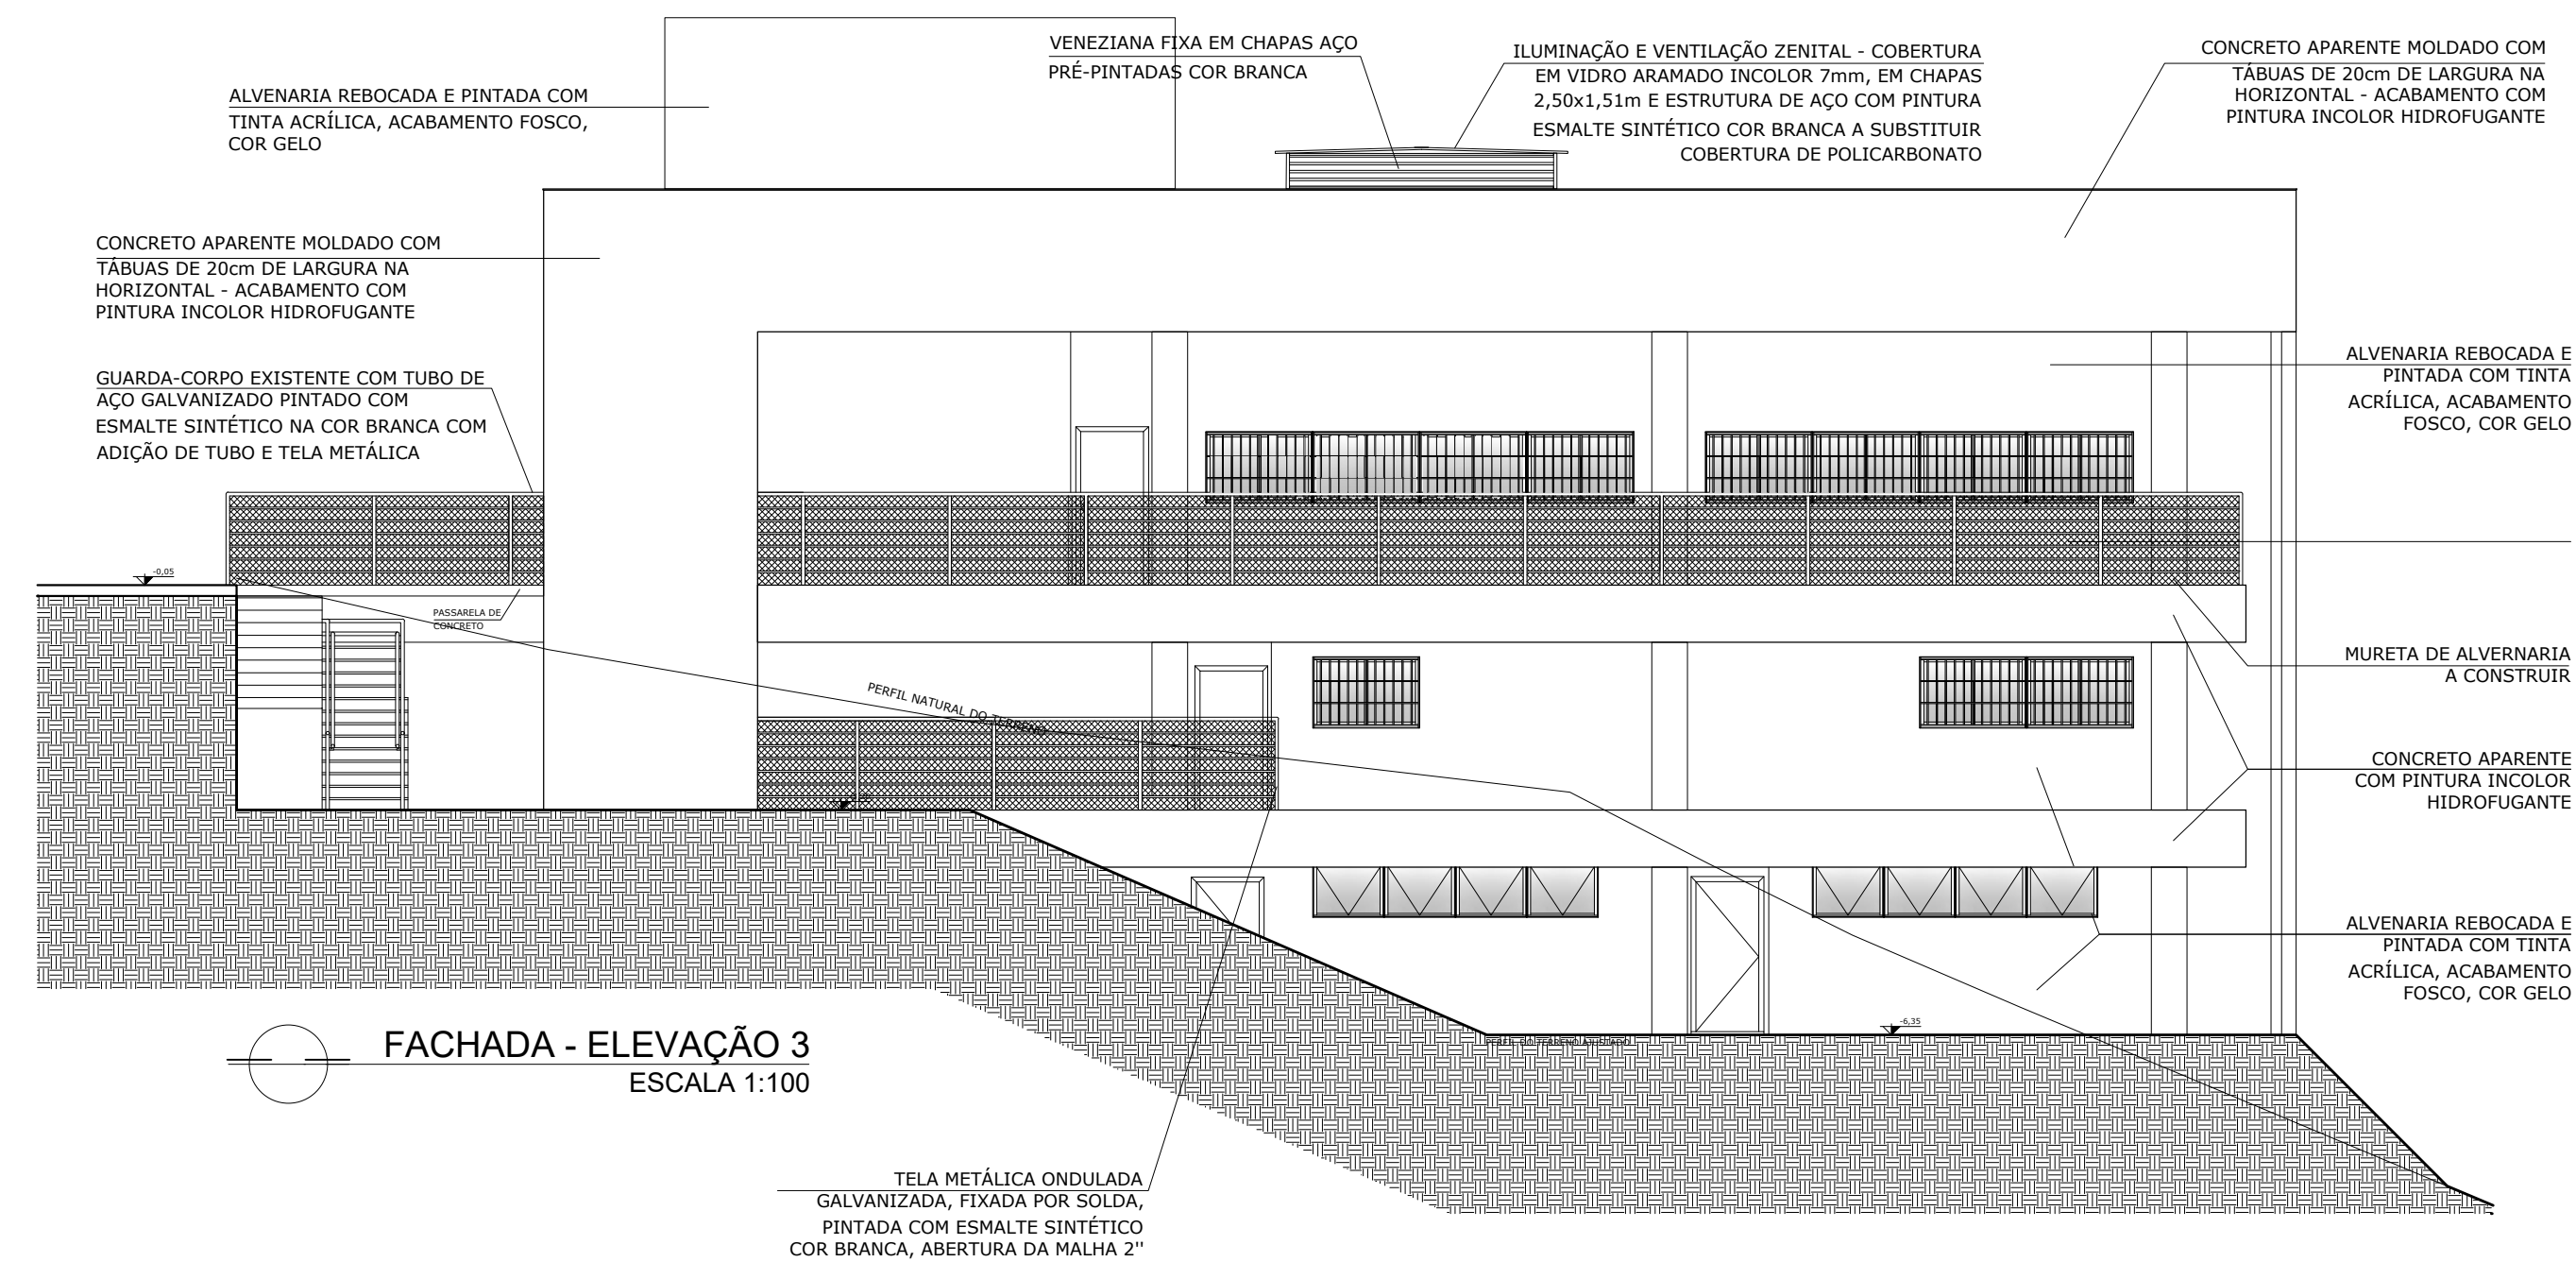

FACHADA - ELEVÇÃO 3
ESCALA 1:100

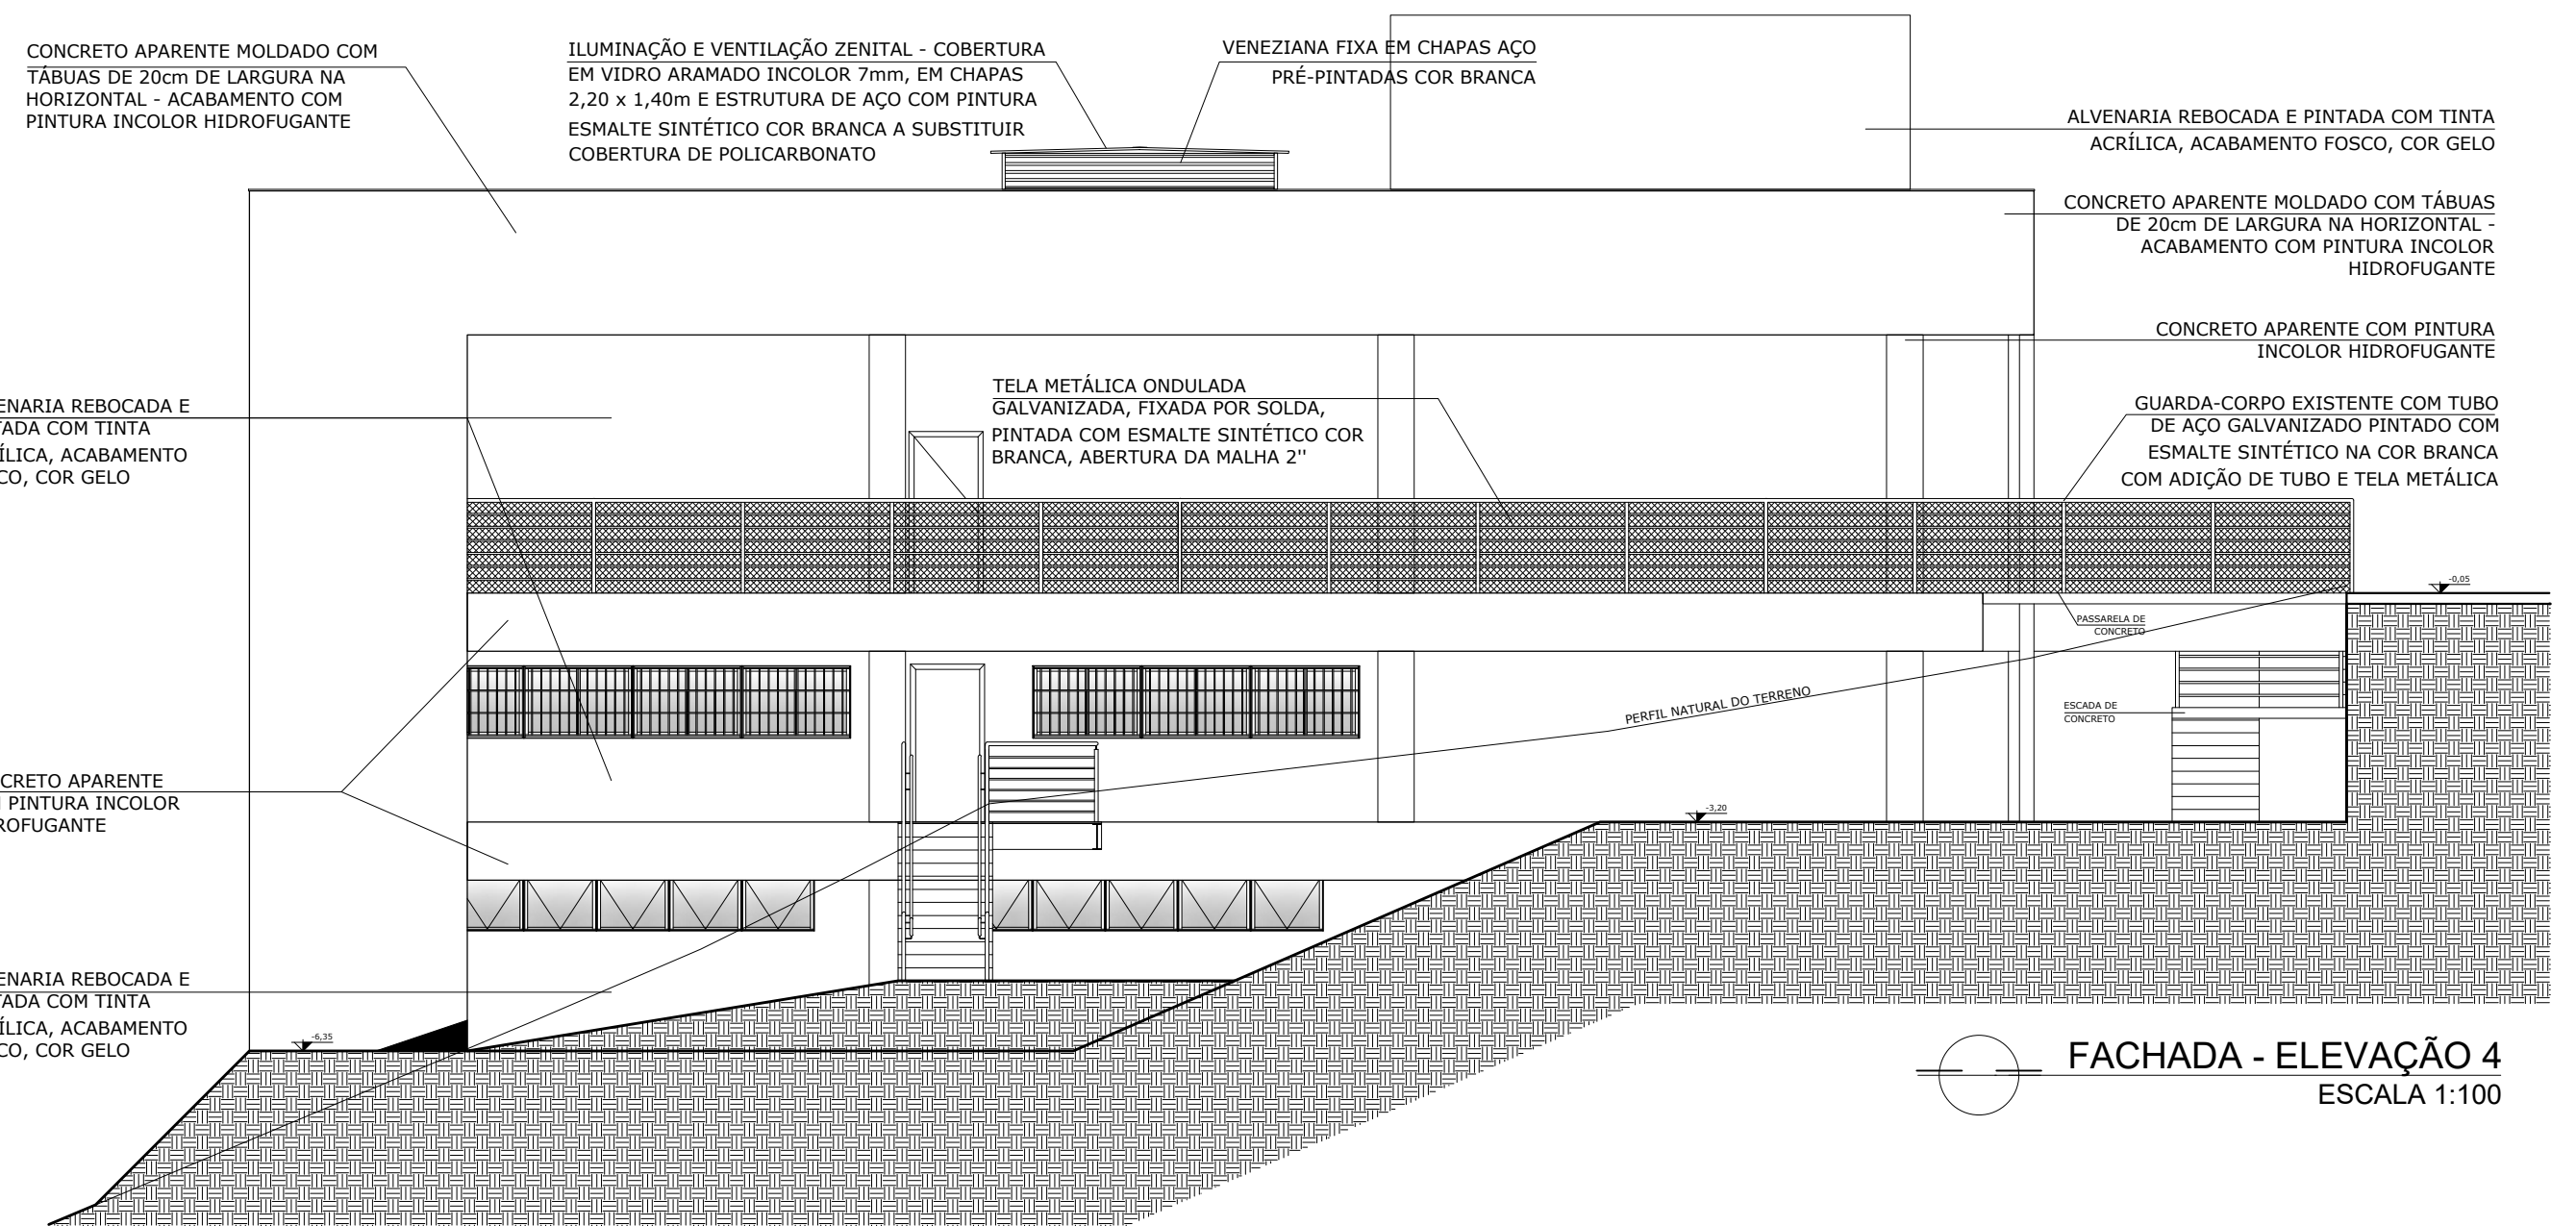

FACHADA - ELEVÇÃO 4
ESCALA 1:100

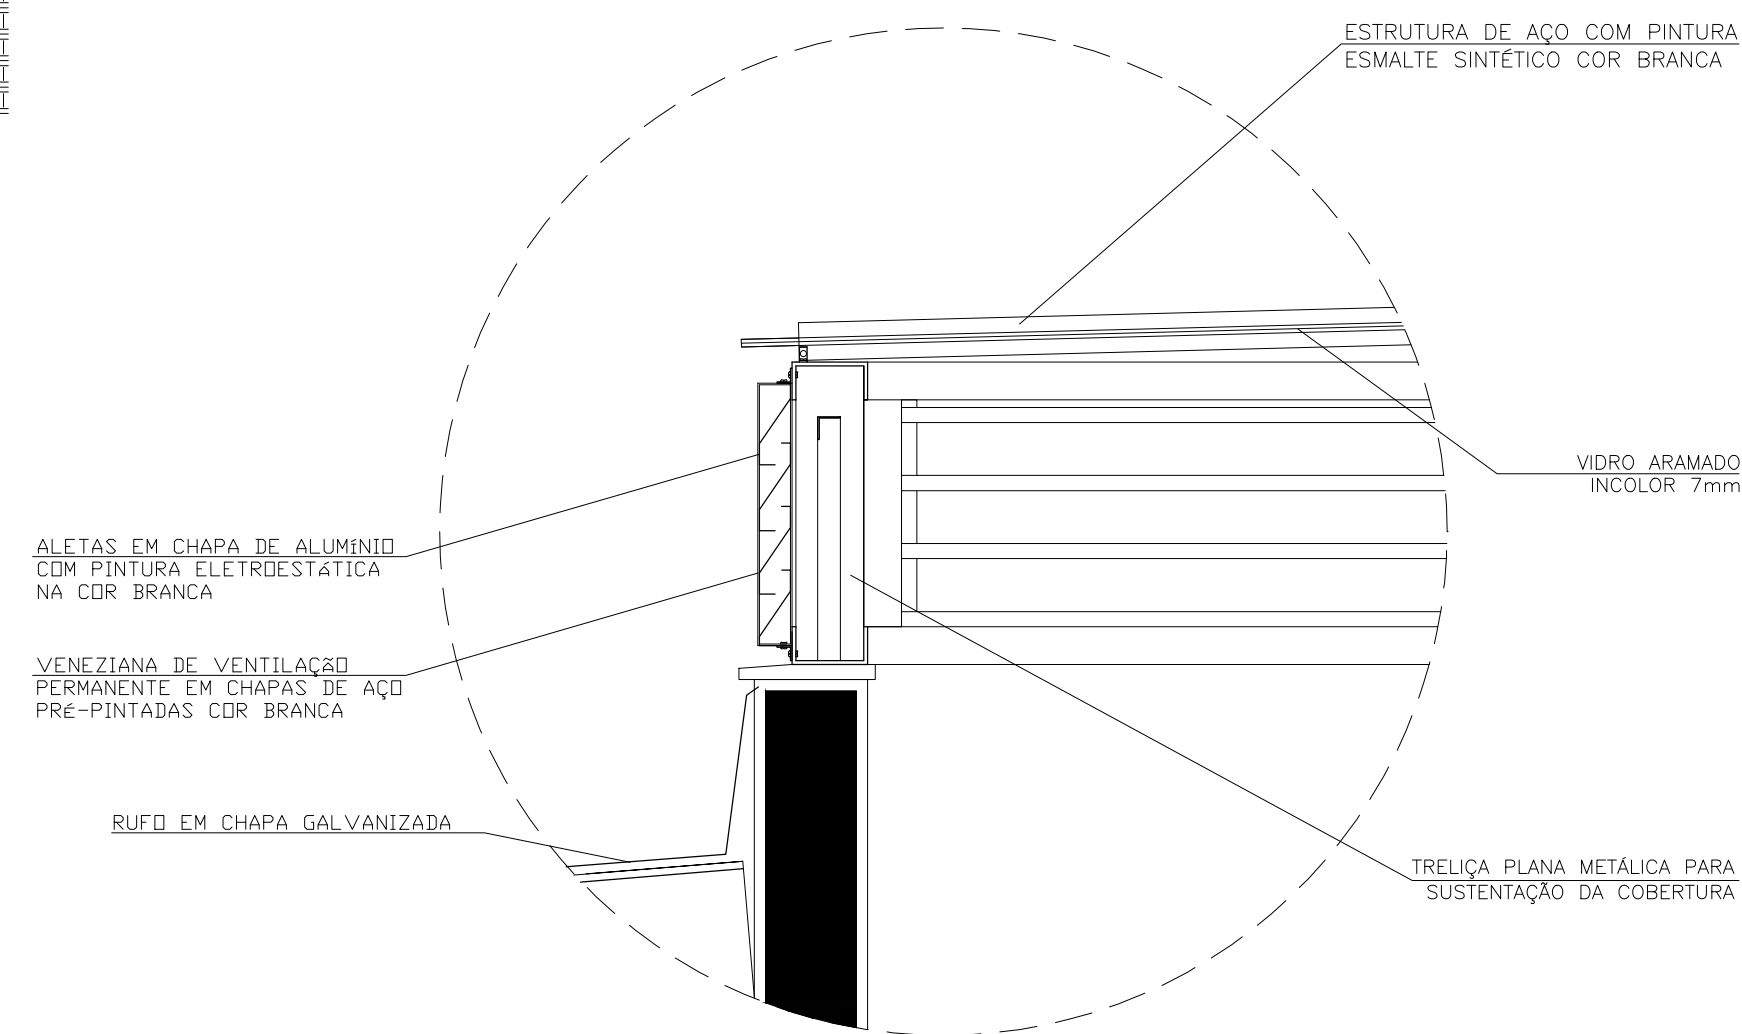

DETALHE ESTRUTURA DA CLARABOIA
ESCALA 1:10

LEGENDA
PAREDE A CONSTRUIR

UFES
UNIVERSIDADE FEDERAL DO ESPÍRITO SANTO
PREFEITURA UNIVERSITÁRIA

REITOR: REINALDO CENTODUCATTE
PREFEITO: RENATO CARLOS SCHWAB ALVES
PROJETO: ALEGRE
CENTRO: EDIFÍCIO DE LABORATÓRIOS
EDIFICAÇÃO: ARQUITETURA
TIPO: FACHADAS - REFORMA CLARABOIA
TÍTULO:

RESP. PROJETO: LETÍCIA NUNES BARCELOS
CREA: A74336-4
PRANCHA: 05/05
RESP. TÉCNICO: _____
CREA: _____
PROJETISTA: _____

ESCALA: 1:100
ÁREA TOTAL: 1815,20 m²
DATA: MAI/2016
REVISÃO: 01
DESENHISTA: