



1. Responsável Técnico

RONILZA NASCIMENTO

Título profissional: **ENGENHEIRO CIVIL**

RNP: 0802310800

Registro: ES-006655/D

Empresa contratada: SERVIÇO AUTÔNOMO

Registro: 999999



2. Dados do Contrato

Contratante: **UNIVERSIDADE FEDERAL DO ESPIRITO SANTO**

CPF/CNPJ: 32479123000143

Rua: AVENIDA FERNANDO FERRARI

Nº:

Complemento:

CEP: 29075910

Cidade: VITÓRIA

UF: ES

Bairro: GOIABEIRAS

Telefone: 2733121715

Contrato:

Nº do Aditivo: 0

Valor do Contrato/Honorários: R\$1,00

Tipo de contratante: PESSOA JURÍDICA

3. Dados da Obra/Serviço

Rua: RODOVIA RODOVIA GOVERNADOR MÁRIO COVAS

Nº:

Complemento:

Bairro: LITORÂNEO

Quadra Lote

Cidade: SÃO MATEUS

UF: ES

CEP: 29932540

Data de início: 01/09/2020

Prev. Término: 31/12/2020

Coord. Geogr.: ,

Proprietário: UNIVERSIDADE FEDERAL DO ESPIRITO SANTO

CPF/CNPJ:32479123000143

4. Atividade Técnica

Qtde de Pavimento(s): 1

Nº Pavimento(s): 1

Dimensão/Quantidade: 426,3

Unidade de medida: M2

ATIVIDADE(S) TÉCNICA(S): 35 - 5.1 - ELABORAÇÃO DE PROJETO

PARTICIPAÇÃO:

NATUREZA: 103 - AUTORIA

NÍVEL: 104 - EXECUÇÃO

NATUREZA DO(S) SERVIÇO(S): 1101 - EDIFICAÇÕES

TIPO DA OBRA/SERVIÇO: 106 - EDIFICAÇÃO FINS ENSINO

PROJETO(S)/SERVIÇO(S): 5 - PROJETO DE PREV.COMBATE INCÊNDIO

Após a conclusão das atividades técnicas, o profissional deverá proceder a baixa desta ART.

5. Observações

ELABORAÇÃO DE PROJETO DE PROTEÇÃO CONTRA INCÊNDIO E PÂNICO DA EDIFICAÇÃO DE SALAS DE AULA E LABORATÓRIO DE LICENCIATURA E EDUCAÇÃO NO CAMPO, COM ÁREA DE 426,30M2.

6. Declarações

Profissional

Contratante

Acessibilidade: <declara a aplicabilidade das regras de acessibilidade previstas nas normas técnicas da ABNT, na legislação específica e no Decreto nº5.296, de 2 de dezembro de 2004, às atividades profissionais acima relacionadas.>

7. Entidade de classe

NENHUMA ENTIDADE

8. Assinaturas

Declaro serem verdadeiras as informações acima.

_____ de _____ de _____
Local Data

RONILZA NASCIMENTO - CPF: 79695922791

UNIVERSIDADE FEDERAL DO ESPIRITO SANTO - CPF/CNPJ:
32479123000143

9. Informações

- A ART é válida somente quando quitada, podendo sua conferência ser realizada no site do CREA.
- A autenticidade deste documento pode ser verificada no site www.creaes.org.br ou www.confrea.org.br
- A guarda da via assinada da ART será de responsabilidade do profissional e do contratante com o objetivo de documentar o vínculo contratual.

www.creaes.org.br
tel: (27)3134-0046

creaes@creaes.org.br
art@creaes.org.br





UNIVERSIDADE FEDERAL DO ESPÍRITO SANTO

PROTOCOLO DE ASSINATURA



O documento acima foi assinado digitalmente com senha eletrônica através do Protocolo Web, conforme Portaria UFES nº 1.269 de 30/08/2018, por
RONILZA NASCIMENTO - SIAPE 1998787
Coordenação de Projetos e Orçamentos - CPO/DPF/SI
Em 07/11/2022 às 16:42

Para verificar as assinaturas e visualizar o documento original acesse o link:
<https://api.lepisma.ufes.br/arquivos-assinados/598919?tipoArquivo=O>




UNIVERSIDADE FEDERAL DO ESPÍRITO SANTO

PROTOCOLO DE ASSINATURA




O documento acima foi assinado digitalmente com senha eletrônica através do Protocolo Web, conforme Portaria UFES nº 1.269 de 30/08/2018, por
RONILZA NASCIMENTO - SIAPE 1998787
Coordenação de Projetos e Orçamentos - CPO/DPF/SI
Em 07/11/2022 às 17:01

Para verificar as assinaturas e visualizar o documento original acesse o link:
<https://api.lepisma.ufes.br/arquivos-assinados/598934?tipoArquivo=O>

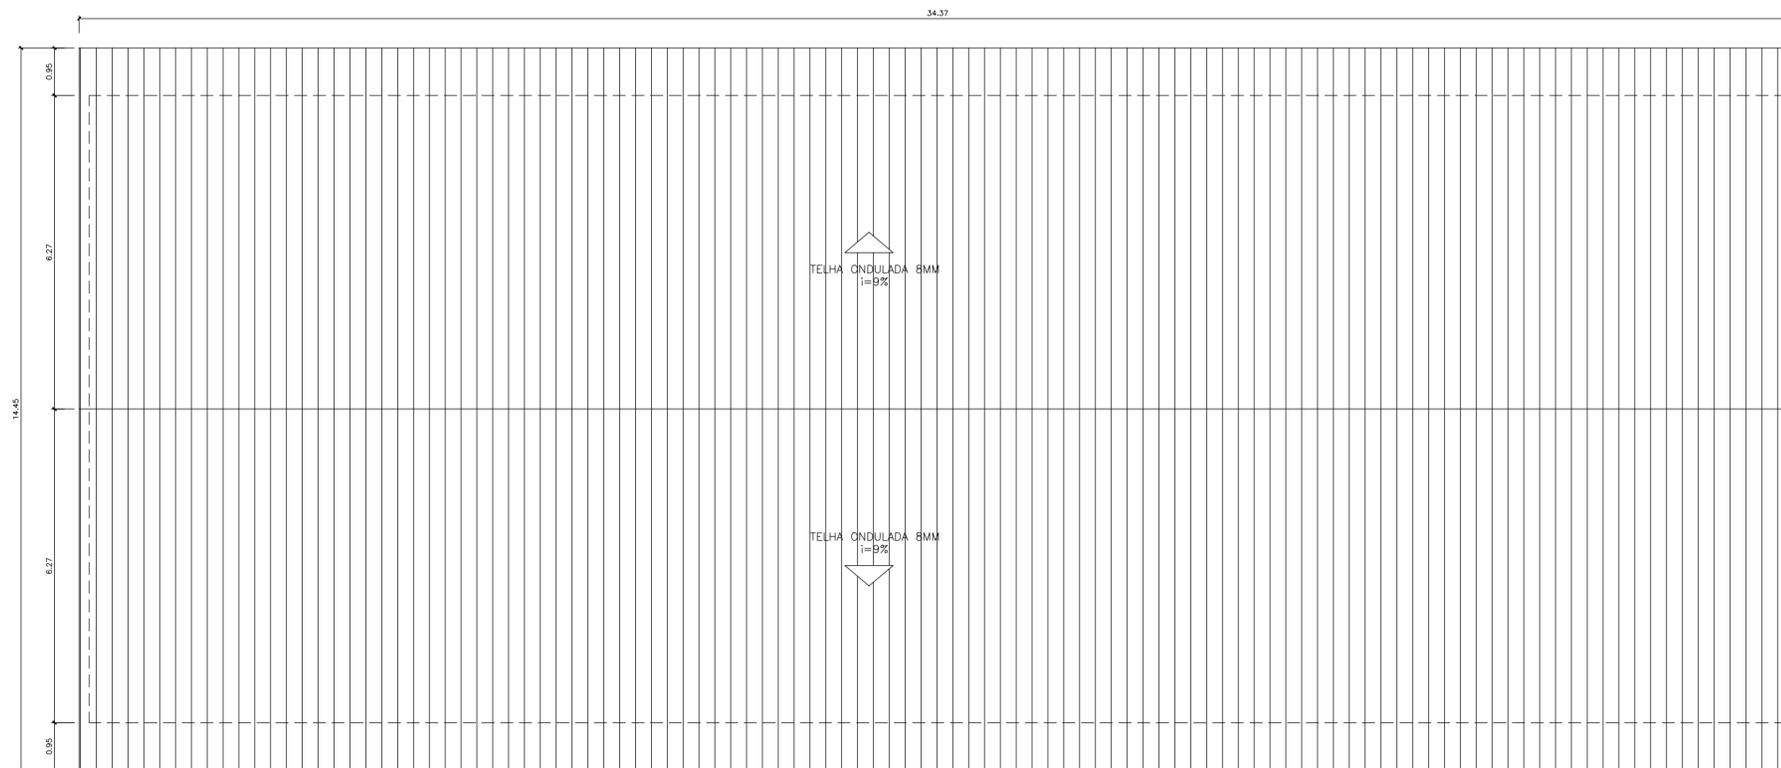


PLANTA COBERTURA
ESCALA 1:100

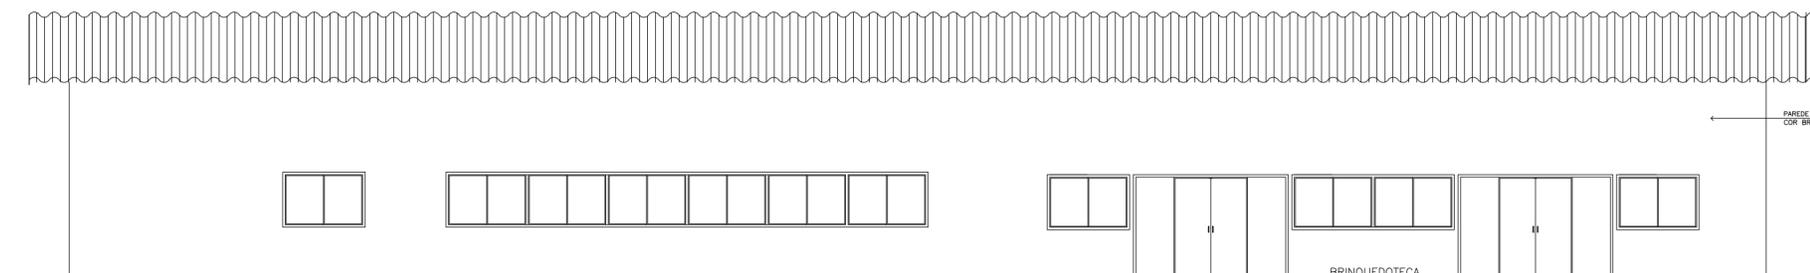


ELEVÇÃO 03
ESCALA 1:100

SIMB.	NOME DA EDIFICAÇÃO	ÁREA(m ²)
	AUDITÓRIO	911,00
SUB 1	SUBESTAÇÃO 01	37,63
BLOCO A	SALAS DE AULA DO DCAB/DCS 01	1.824,60
BLOCO B	LABORATÓRIOS DO DCAB/DCS 01	1.184,19
BLOCO C	LABORATÓRIOS DO DCAB/DCS 02	1.228,50
BLOCO E	SALA DE PROFESSORES DO DCAB/DCS	568,76
SUB 2	SUBESTAÇÃO 02	37,63
	ANEXO BLOCO E	80,22
	SUBPREFEITURA	941,44
BLOCO I	LABORATÓRIO DE ANATOMIA	807,30
	CABINE DE MEDIÇÃO	12,94
	RESTAURANTE UNIVERSITÁRIO	1.947,28
	ADMINISTRAÇÃO CENTRAL	1.284,00
SUB 6	SUBESTAÇÃO 06	37,63
	COLEGIADOS/SUGRAD	878,85
	CANTINA	422,40
	BIBLIOTECA CENTRAL	2.895,65
SUB 3	SUBESTAÇÃO 03	37,63
BLOCO A	SALA DE PROFESSORES DO DMA/DCN	568,76
	ANEXO BLOCO A	80,22
	RESERVATÓRIO/CASA DE BOMBAS	16,24
BLOCO B	SALA DE AULA DMA/DCN/DECH/DETEC/DCEL 01	1.715,09
BLOCO C	SALA DE AULA DMA/DCN/DECH/DETEC/DCEL 02	917,43
SUB 5	SUBESTAÇÃO 05	37,63
BLOCO D	LABORATÓRIOS DMA/DCN/DECH/DETEC/DCEL 01	924,66
BLOCO E	LABORATÓRIOS DMA/DCN/DECH/DETEC/DCEL 02	1.414,95
BLOCO G	SALA DE PROFESSORES DECH/DETEC/DCEL	568,76
	ANEXO BLOCO G	80,22
BLOCO O	LICENCIATURA E EDUCAÇÃO NO CAMPO	426,30
SUB 4	SUBESTAÇÃO 04	37,63
	SUPGRAD	775,17
BLOCO A	PÓS GRADUAÇÃO EM AGRONOMIA	1.135,04
BLOCO B	PÓS GRADUAÇÃO EM BIOLOGIA	1.135,04
SUB 7	SUBESTAÇÃO 07	37,63
BLOCO C	PÓS GRADUAÇÃO EM EDUCAÇÃO	835,77
BLOCO D	PÓS GRADUAÇÃO EM ENERGIA	959,70
ÁREA TOTAL DAS EDIFICAÇÕES		26.803,91

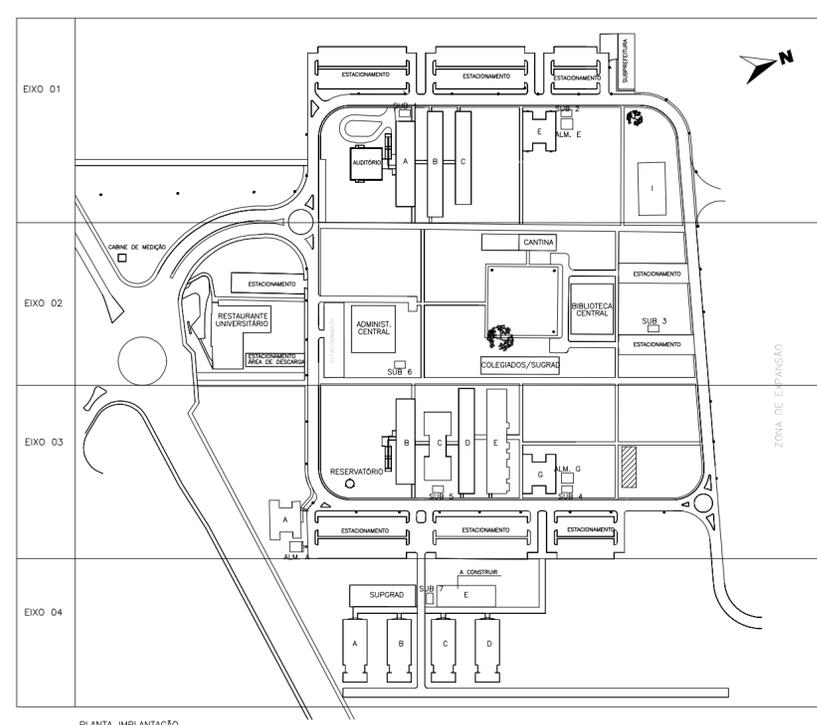

PLANTA IMPLANTAÇÃO
SEM ESCALA

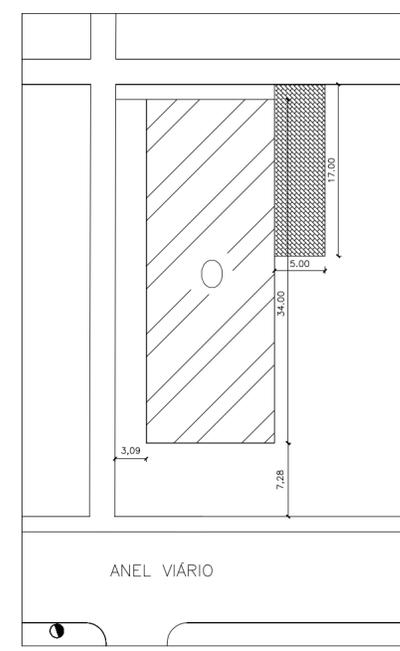

PLANTA DE LOCALIZAÇÃO
ESCALA 1:500

UFES

UNIVERSIDADE FEDERAL DO ESPÍRITO SANTO
PREFEITURA UNIVERSITÁRIA

REITOR:	PAULO SÉRGIO DE PAULA VARGAS		
PREFEITO:	ALESSANDRO MATTEDI		
PROJETO:	SÃO MATEUS		
CAMPUS:	CENTRO UNIVERSITÁRIO NORTE DO ESPÍRITO SANTO		
CENTRO:	EIXO 03 – BLOCO O – SALAS DE AULAS E LAB. DE LICENCIATURA E EDUCAÇÃO NO CAMPO		
EDIFICAÇÃO:	PROJETO PROTEÇÃO CONTRA INCÊNDIO E PÂNICO (SIMPLIFICADO)		
TIPO:	PLANTA DE COBERTURA		
TÍTULO:	ELEVÇÃO 03 , PLANTA DE IMPLANTAÇÃO E LOCALIZAÇÃO		
RESP. PROJETO:	_____	CREA:	6655-D/ES
RESP. TÉCNICO:	_____	CREA:	_____
PROJETISTA:	_____		
ESCALA:	1/100	ÁREA TOTAL:	426,30 M ²
DATA:	AGOSTO/2022	REVISÃO:	_____
DESENHISTA:	_____		

PRANCHA:
02/03

CALA	PLOTAGEM
1	7 0,40
2	7 1,00
3	7 0,50
4	7 0,30
5	7 0,60
6	7 0,15
7	7 0,20
8	7 0,10
9	250 0,10
10	251 0,10
11	252 0,10
12	253 0,10
13	254 0,10
14	254 0,10
15	255 0,10




UNIVERSIDADE FEDERAL DO ESPÍRITO SANTO

PROTOCOLO DE ASSINATURA




O documento acima foi assinado digitalmente com senha eletrônica através do Protocolo Web, conforme Portaria UFES nº 1.269 de 30/08/2018, por
RONILZA NASCIMENTO - SIAPE 1998787
Coordenação de Projetos e Orçamentos - CPO/DPF/SI
Em 07/11/2022 às 17:02


Para verificar as assinaturas e visualizar o documento original acesse o link:
<https://api.lepisma.ufes.br/arquivos-assinados/598935?tipoArquivo=O>

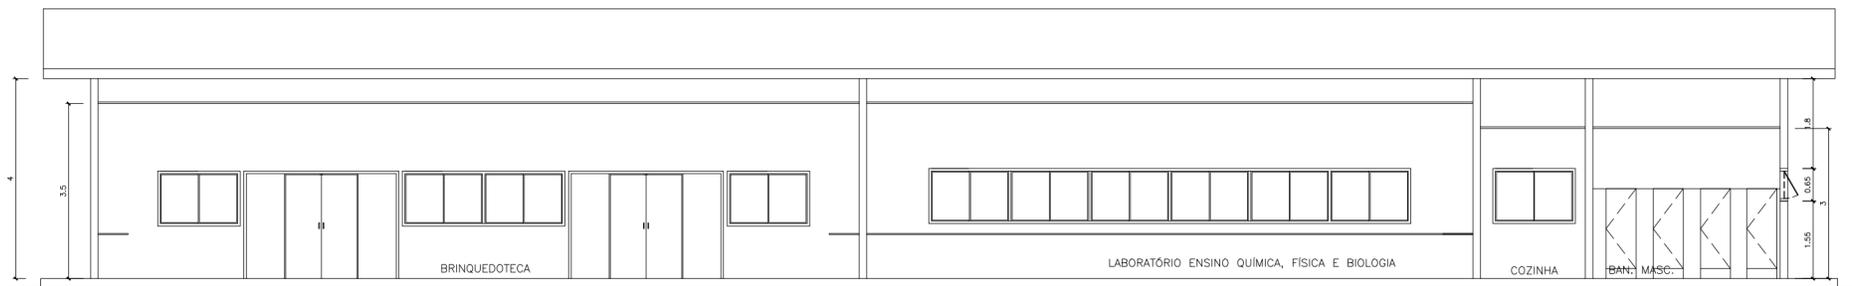


CORTE AA'
ESCALA 1:100

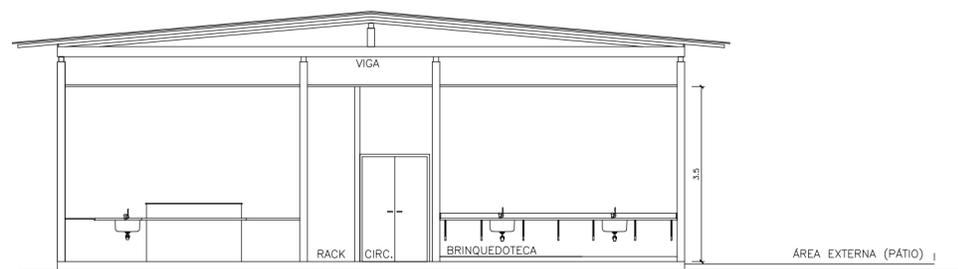


CORTE BB'
ESCALA 1:100

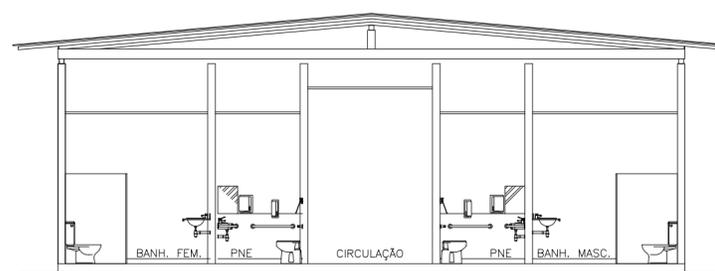


CORTE CC'
ESCALA 1:100

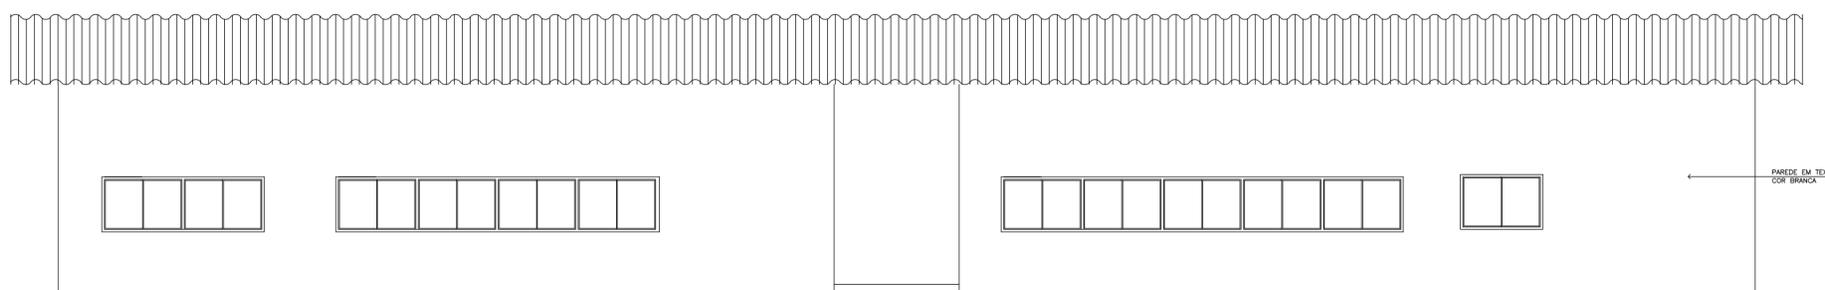

ELEVAÇÃO 01
ESCALA 1:100

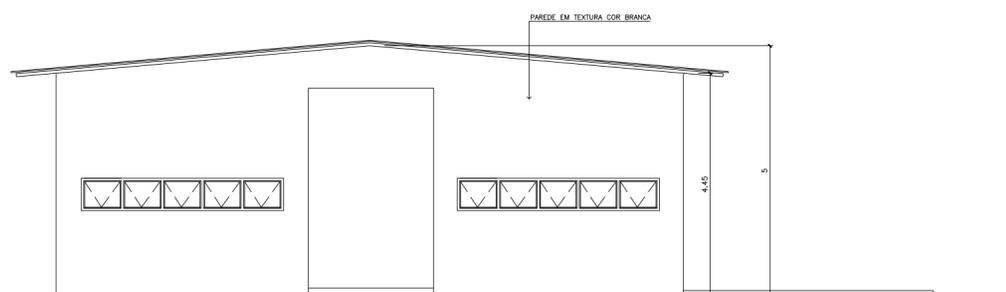

ELEVAÇÃO 02
ESCALA 1:100

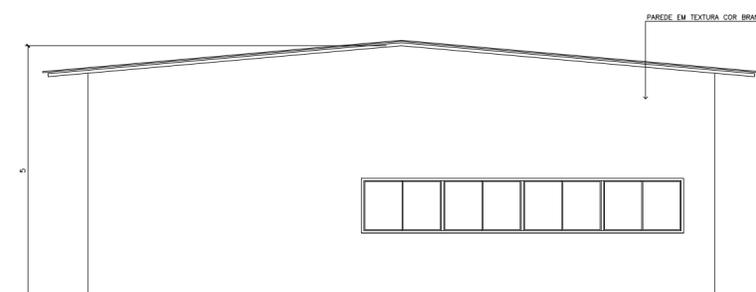

ELEVAÇÃO 04
ESCALA 1:100

LEGENDA

INICIO DE ASSENTAMENTO

TETO:

- 1 - FORRO EM RÉGUAS DE PVC FRISADO COM ESTRUTURA DE FIXAÇÃO METÁLICA. - ALT. DE INSTALAÇÃO: 3,50M.
- 2 - FORRO EM RÉGUAS DE PVC FRISADO COM ESTRUTURA DE FIXAÇÃO METÁLICA. - ALT. DE INSTALAÇÃO: 3,00M.

PISO :

- 1 - ARGAMASSA DE ALTA RESISTÊNCIA, TIPO GRANILITE, NA COR NATURAL ACABAMENTO ANTIDERRAPANTE, JUNTAS A CADA 1M.
- 2 - CERAMICA TIPO PORCELANATTO 45X45CM, NA COR BEGE, MARCA DE REF. ELIANE COR CARGO PLUS BONE, ACABAMENTO ACETINADO, JUNTAS DE 3MM. REJUNTE NA COR BEGE.
- 3 - PAVIMENTO INTERTRAVADO COM BLOCO RETANGULAR 20X10CM, ESP. 6CM.

PAREDES:

- 1 - EMASSADAS E PINTADAS NA COR BRANCO GELO.
- 2 - PASTILHA DE PORCELANA CERÂMICA 5X5CM, COR BRANCO. JUNTAS DE 3MM E REJUNTE NA COR BRANCO. PAREDE EM DRY WALL, PINTADA E EMASSADA, NA ALTURA DE 3,50M.

ESQUADRIAS:

- PORTAS
 - P1 - 60X160, PORTA DE ALUMÍNIO DE ABRIR TIPO VENEZIANA COM GUARNIÇÃO. FECHADURA LIVRE/OCUPADO.
 - P2 - 80X210, PORTA DE ABRIR INTERNA EM MADEIRA SEMI-OCA, PARA PINTURA, COM MARCO, BATENTES, GUARNIÇÃO E FECHADURA CROMADA, TIPO LIVRE-OCUPADO PARA BANHEIRO.
 - P3 - 80X210, PORTA DE ABRIR INTERNA EM MADEIRA SEMI-OCA, PARA PINTURA, COM PLACA DE AÇO INOX NA BARRA, COM MARCO, BATENTES, GUARNIÇÃO E FECHADURA CROMADA, TIPO LIVRE-OCUPADO PARA BANHEIRO.
 - P4 - 80X210, PORTA DE ABRIR INTERNA EM MADEIRA SEMI-OCA, PARA PINTURA, COM MARCO, BATENTES, GUARNIÇÃO E FECHADURA CROMADA TIPO SIMPLES.
 - P5 - 120X210, PORTA DE ABRIR INTERNA DUAS FOLHAS EM MADEIRA SEMI-OCA, PARA PINTURA, COM MARCO, BATENTES, GUARNIÇÃO E FECHADURA CROMADA, TIPO SIMPLES.
 - P6 - 70X210, PORTA DE ABRIR INTERNA EM MADEIRA SEMI-OCA, PARA PINTURA, COM MARCO, BATENTES, GUARNIÇÃO E FECHADURA CROMADA TIPO SIMPLES.
 - PCI - 310X210, PORTA DE CORRER 4 FOLHAS, EM ALUMÍNIO ANODIZADO PINTADO NA COR PRETA, TODAS AS ESQUADRIAS COM MARCO E CONTRA MARCO E VIDRO NA INCOLOR ESPESURA DE 6MM.
- JANELAS
 - J1 - (24) 155X100X110, JANELA DE CORRER, 2 FOLHAS EM ALUMÍNIO ANODIZADO PINTADO NA COR PRETA, TODAS AS ESQUADRIAS COM MARCO E CONTRA MARCO E VIDRO INCOLOR ESPESURA DE 6MM.
 - J2 - (3) 135X100X110, JANELA DE CORRER 2 FOLHAS EM ALUMÍNIO ANODIZADO PINTADO NA COR PRETA, TODAS AS ESQUADRIAS COM MARCO E CONTRA MARCO E VIDRO INCOLOR ESPESURA DE 6MM.
 - B1 - (8) 0,75X0,55, JANELA MAXIM' AR EM ALUMÍNIO ANODIZADO PINTADO NA COR PRETA COM MARCO E CONTRA MARCO E VIDRO MINI BOREAL ESPESURA 6 MM.
 - B2 - (2) 0,75X0,55, JANELA FIXA EM ALUMÍNIO ANODIZADO PINTADO NA COR PRETO COM MARCO E CONTRA MARCO E VIDRO INCOLOR ESPESURA 6MM.

OBS.: O NÍVEL +0.00 A QUAL SE REFERE O PROJETO É O NÍVEL DA PASSARELA EXISTENTE, E QUE POR TANTO SERÁ NECESSÁRIO A AQUISIÇÃO DE ATERRAMENTO PARA A EXECUÇÃO DA OBRA.

UFES
UNIVERSIDADE FEDERAL DO ESPÍRITO SANTO
P R E F E I T U R A U N I V E R S I T A R I A

REITOR:	PAULO SÉRGIO DE PAULA VARGAS		
PREFEITO:	ALESSANDRO MATTEDI		
PROJETO:	SÃO MATEUS		
CAMPUS:	CENTRO UNIVERSITÁRIO NORTE DO ESPÍRITO SANTO		
EDIFICAÇÃO:	EIXO 03 - BLOCO 0 - SALAS DE AULAS E LAB. DE LICENCIATURA E EDUCAÇÃO NO CAMPO		
TIPO:	PROJETO PROTEÇÃO CONTRA INCÊNDIO E PÂNICO (SIMPLIFICADO)		
TÍTULO:	CORTE AA' CORTE BB' CORTE CC' ELEVAÇÃO 01, ELEVAÇÃO 02 E ELEVAÇÃO 04		
RESP. PROJETO:	CREA:	PRANCHA:	
	6655-D/ES	03/03	
RESP. TÉCNICO:	CREA:		
PROJETISTA:			
ESCALA:	ÁREA TOTAL:	DATA:	REVISÃO:
1/100	426,30 M ²	AGOSTO/2022	
		DESENHISTA:	

CALA	PLOTAGEM	
NA	COR	ESP.
1	7	0,40
2	7	1,00
3	7	0,50
4	7	0,30
5	7	0,60
6	7	0,15
7	7	0,20
8	7	0,10
9	7	0,10
10	250	0,10
11	251	0,10
12	252	0,10
13	253	0,10
14	254	0,10
15	255	0,10



UNIVERSIDADE FEDERAL DO ESPÍRITO SANTO

PROTOCOLO DE ASSINATURA



O documento acima foi assinado digitalmente com senha eletrônica através do Protocolo Web, conforme Portaria UFES nº 1.269 de 30/08/2018, por
RONILZA NASCIMENTO - SIAPE 1998787
Coordenação de Projetos e Orçamentos - CPO/DPF/SI
Em 07/11/2022 às 17:03

Para verificar as assinaturas e visualizar o documento original acesse o link:
<https://api.lepisma.ufes.br/arquivos-assinados/598936?tipoArquivo=O>