



CAO: IMPLANTAÇÃO__R01.DWG



QUADRO DE ÁREAS	
PAVIMENTOS	ÁREAS
PRIMEIRO PAVIMENTO	1.285,12 M ²
SEGUNDO PAVIMENTO	1.285,12 M ²
BARRILETE	69,20 M ²
RESERVATÓRIO SUPERIOR	69,20 M ²
TOTAL	2.708,64 M²

UNIVERSIDADE FEDERAL DO ESPÍRITO SANTO
PREFEITURA UNIVERSITÁRIA

RESP. PROJETO:	CREA/CAU:	BRANCO:
----------------	-----------	---------

RICARDO MAIOLI

A40020-3









1/100	M ²	DEZ/2024	02 - MAR/2025	MARILIA GABRIEL
-------	----------------	----------	---------------	-----------------


QUADRO DE ESQUADRIAS				
PORTAS				
TIPO	LARGURA	ALTURA	QJANT	MODELO
P1	0,80	2,10	20	1 FOLHA DE ABRIR
P2	0,80	2,10	20	2 FOLHAS DE ABRIR
P3	0,82	2,10	8	1 FOLHA DE ABRIR
P4	0,82	2,10	16	2 FOLHAS DE ABRIR
P5	0,90	2,10	8	1 FOLHA DE ABRIR
P6	0,90	2,10	16	2 FOLHAS DE ABRIR
P7	1,00	2,10	1	1 FOLHA DE ABRIR
P8	1,00	2,10	4	2 FOLHAS DE ABRIR
P9	1,00	2,10	2	1 FOLHA DE ABRIR
P10	1,00	2,10	2	2 FOLHAS DE ABRIR
P11	0,40	2,32	2	2 FOLHAS DE ABRIR
P12	0,85	2,65	2	2 FOLHAS DE ABRIR
P13	0,85	2,65	12	2 FOLHAS DE ABRIR
P14	1,00	2,65	25	2 FOLHAS DE ABRIR
P15	1,00	2,65	1	2 FOLHAS DE ABRIR
P16	1,00	2,65	1	2 FOLHAS DE ABRIR
P17	0,90	2,10	5	ABERTURA
P18	1,00	2,10	1	ABERTURA
P19	1,00	2,10	1	ABERTURA
P20	1,00	2,10	1	ABERTURA

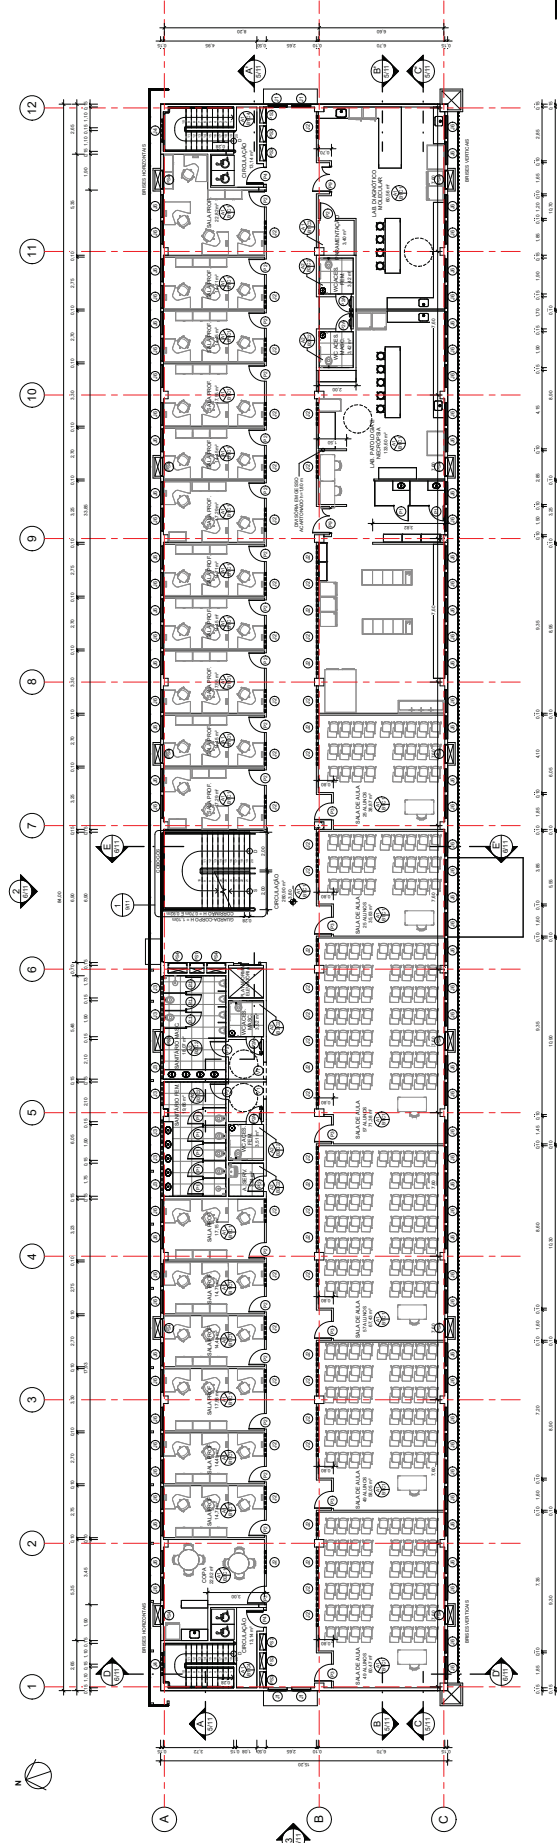[illegible][illegible][illegible]



1 PLANTA DO 2º PAVTO.
1:100

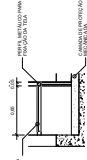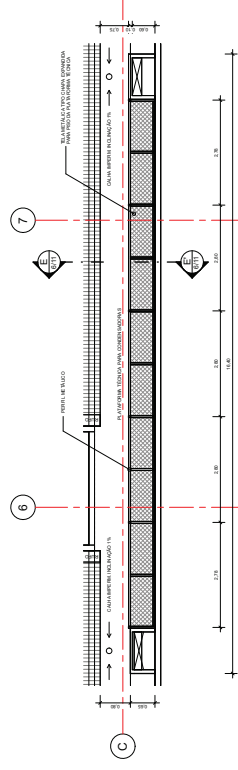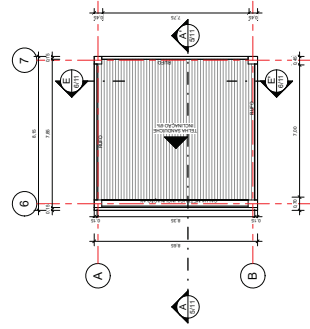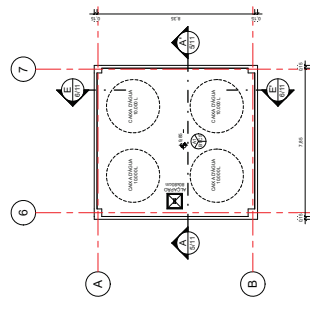

5 E - Chamada de detalhe 1

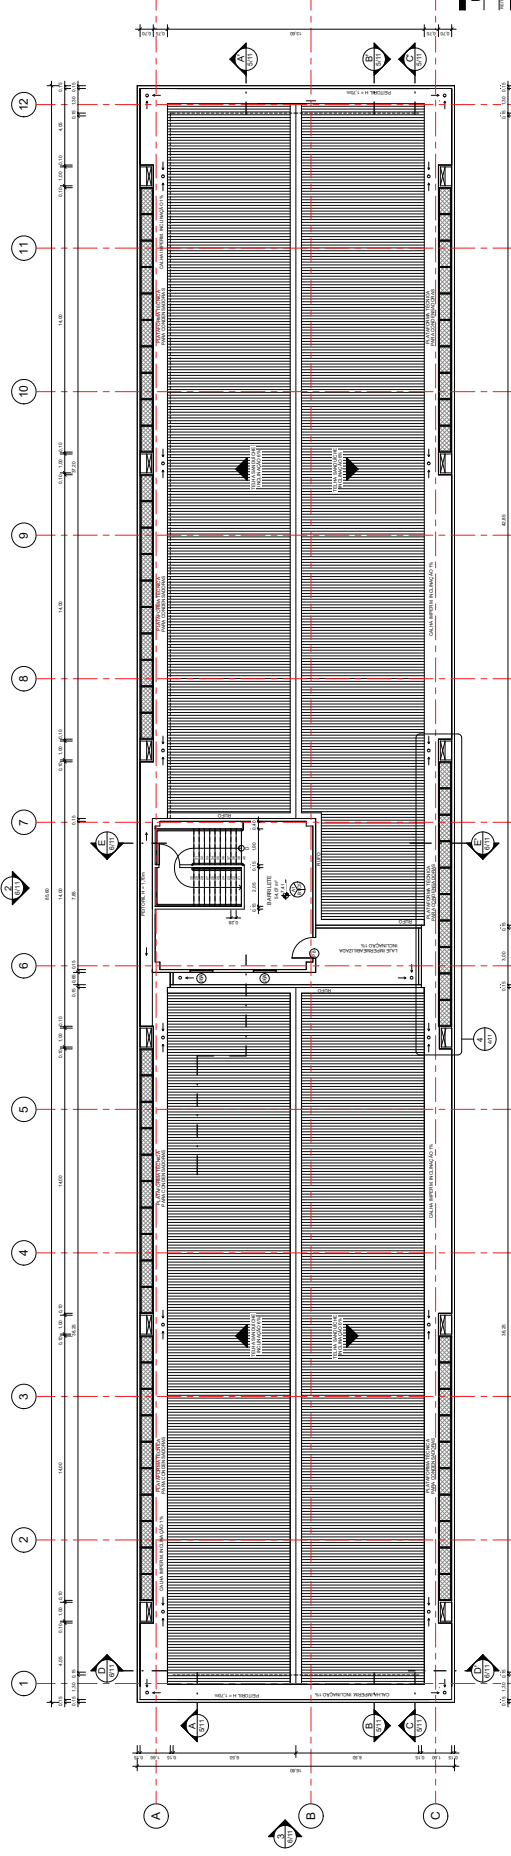


1 PLANTA DE COBERTURA
1 : 100

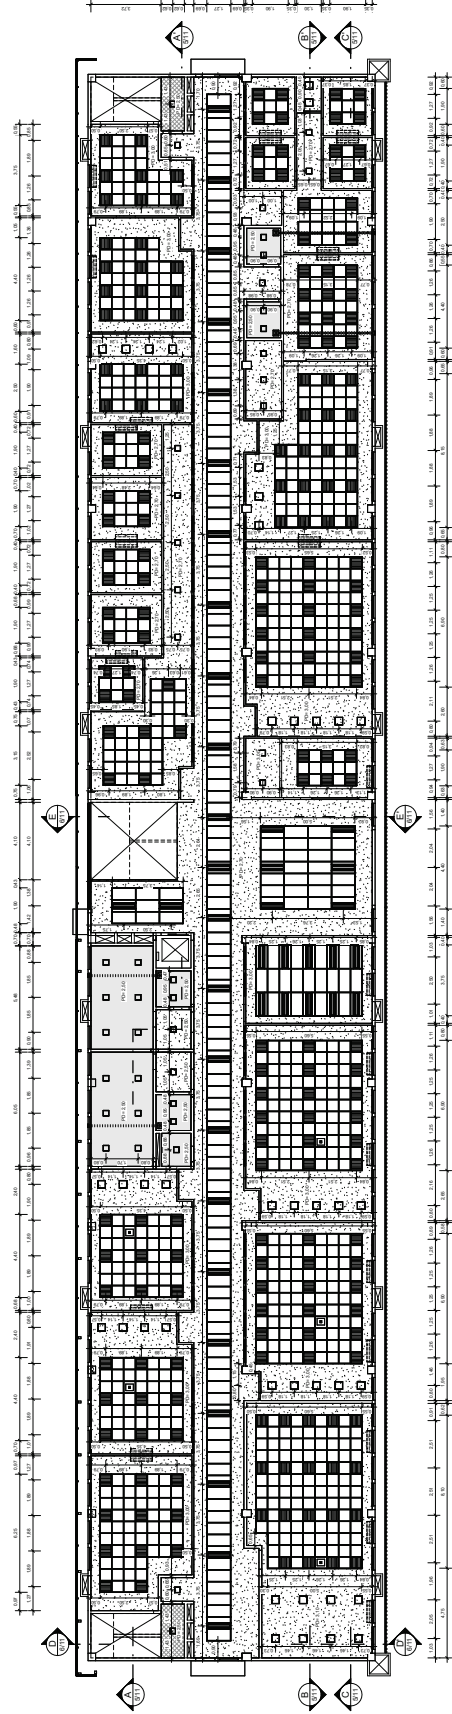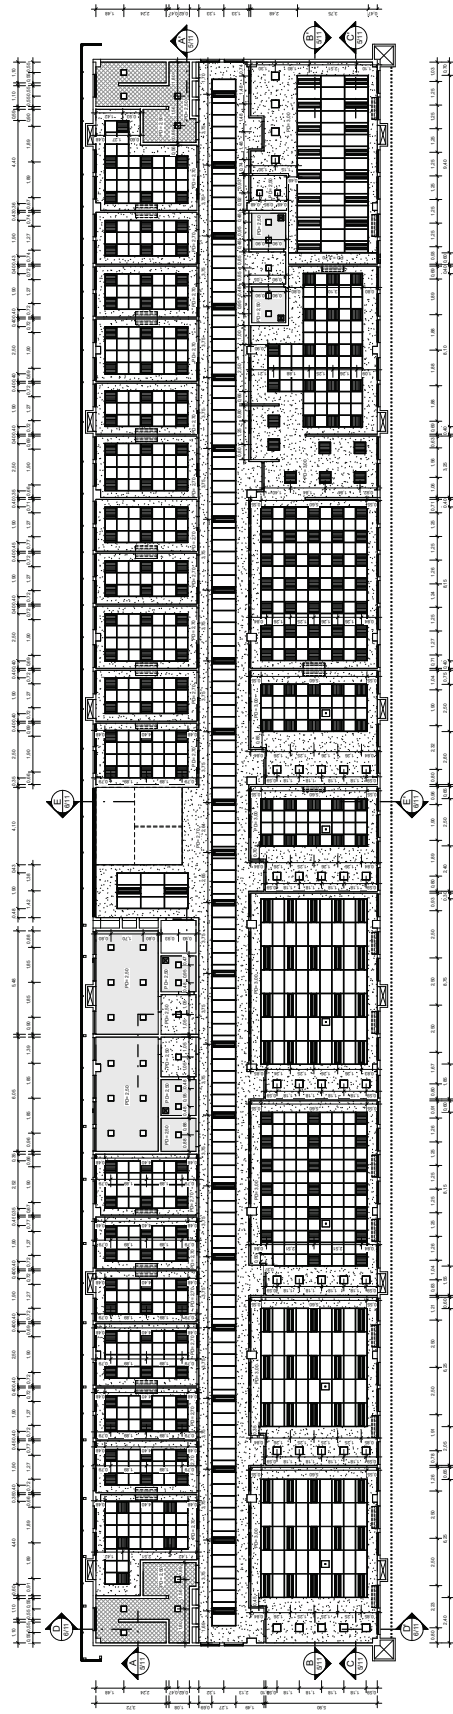


MODELO	DESCRIÇÃO	LEGENDA


[illegible]

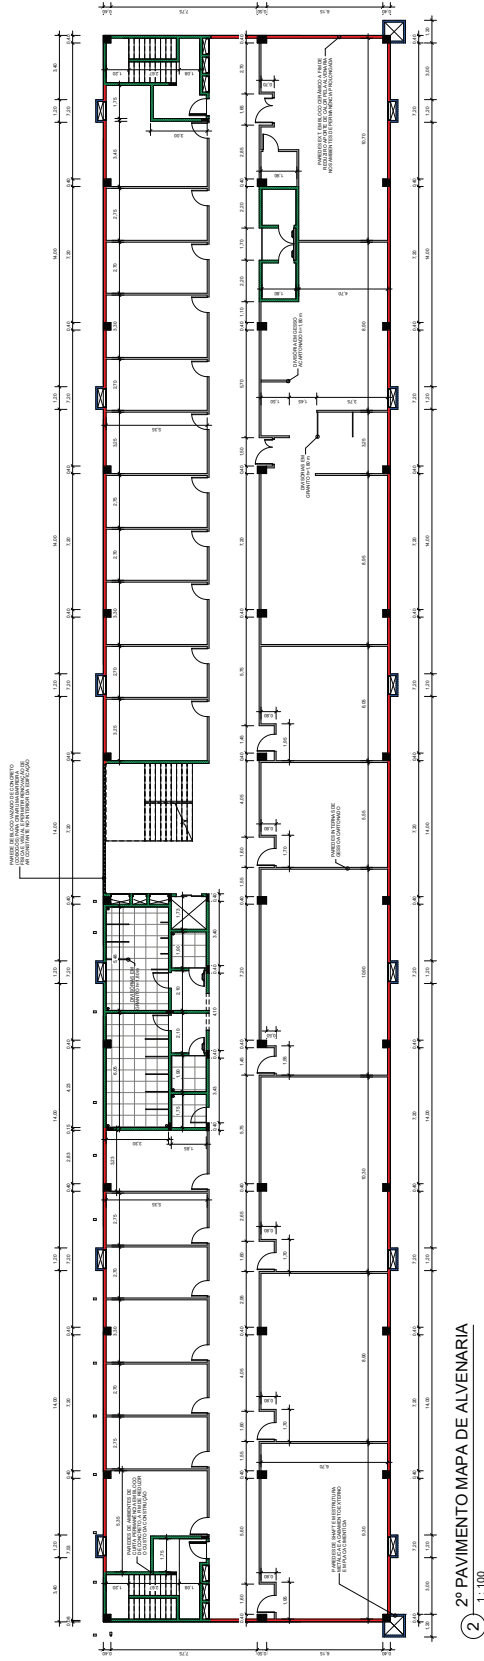

2º PAVIMENTO MAPA DE ALVENARIA

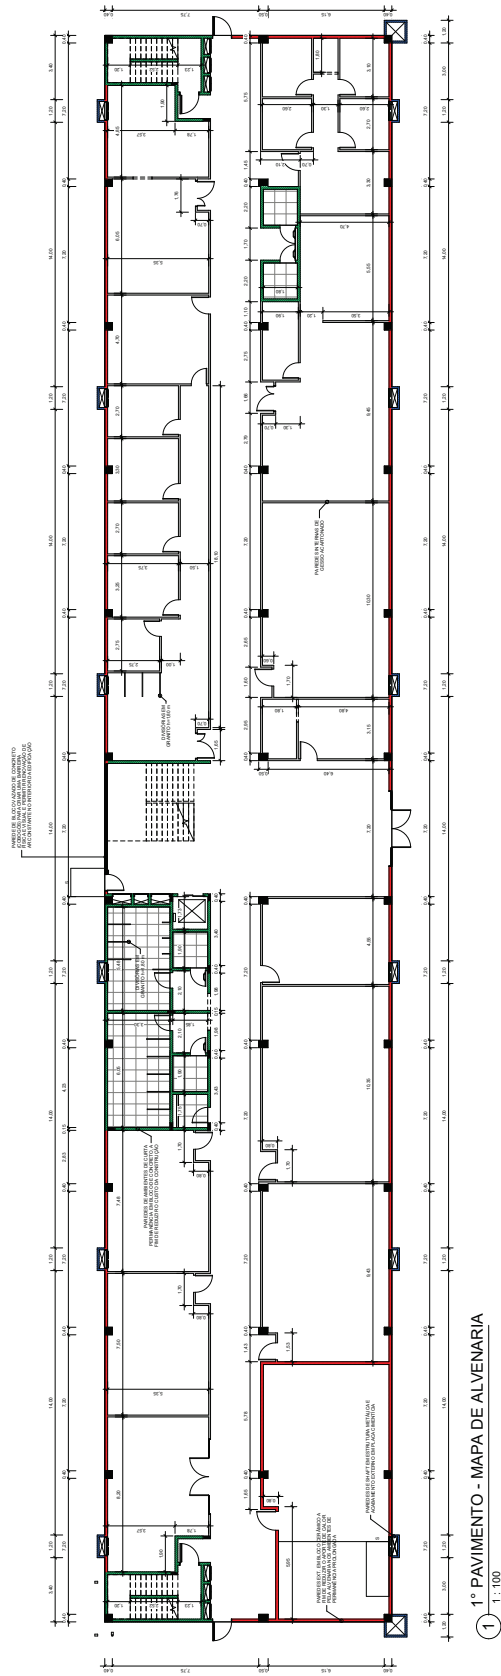

1º PAVIMENTO - MAPA DE ALVENARIA









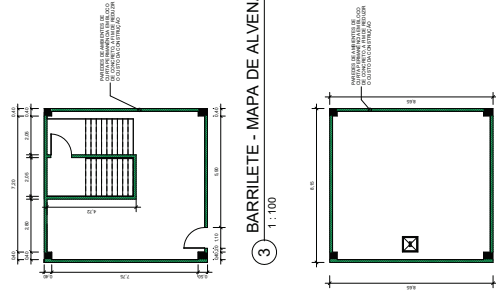


3 BARRILETE - MAPA DE ALVENARIA
1:100



RESERVATÓRIO SUPERIOR


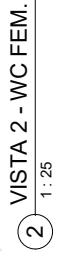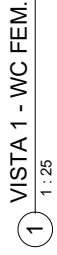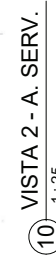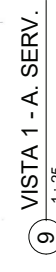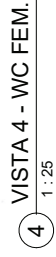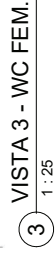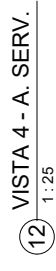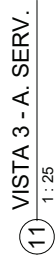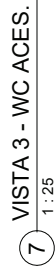11/11