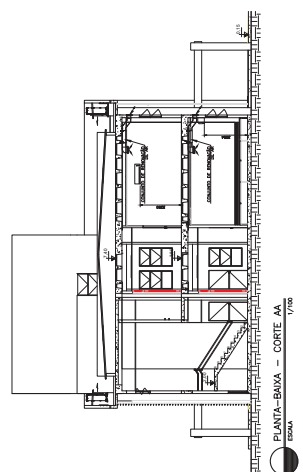
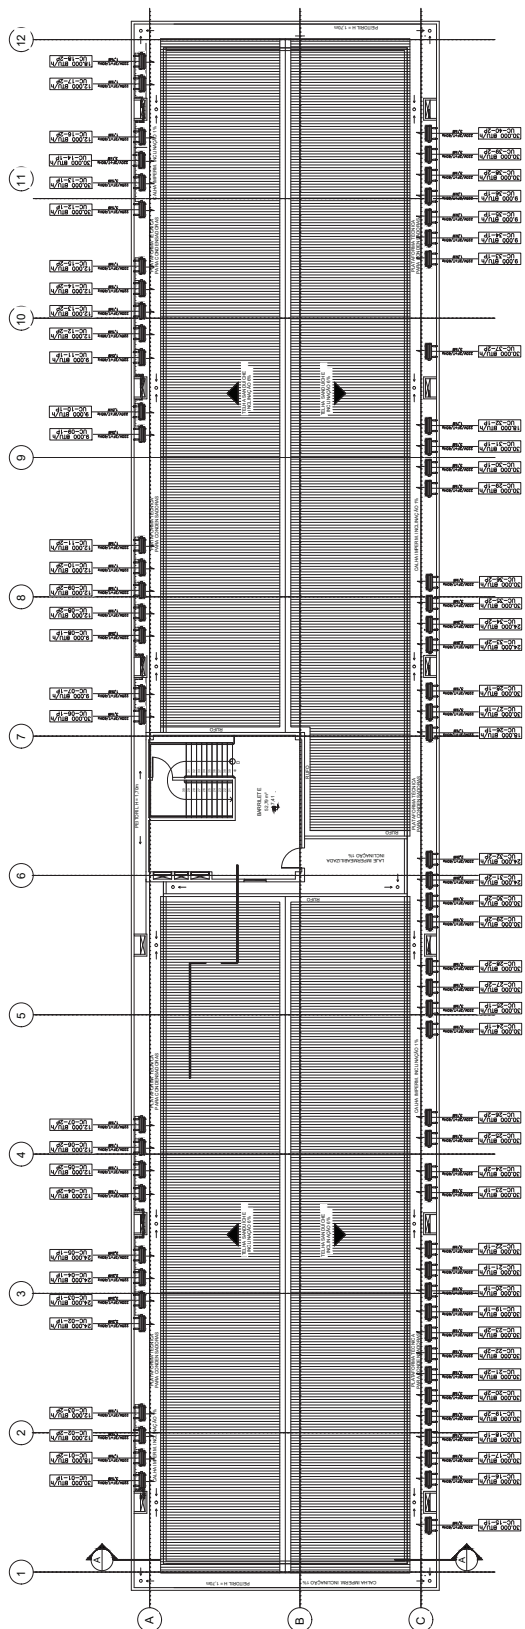


QUADRO DE ÁREAS	
PAVIMENTOS	ÁREAS
PASEIO PAVIMENTO	1.285,12 M ²
SEGURO PAVIMENTO	1.285,12 M ²
BARILETE	69,20 M ²
RESERVAÇÃO SUPERIOR	69,20 M ²
TOT AL	2.709,64 M ²